



配置図	名称	みどりの健康舎「ゆうあいいしい」	所在	佐用町字上石井 小字三町田	地番	764-1	縮尺	1/500	平成20年3月21日
-----	----	------------------	----	------------------	----	-------	----	-------	------------

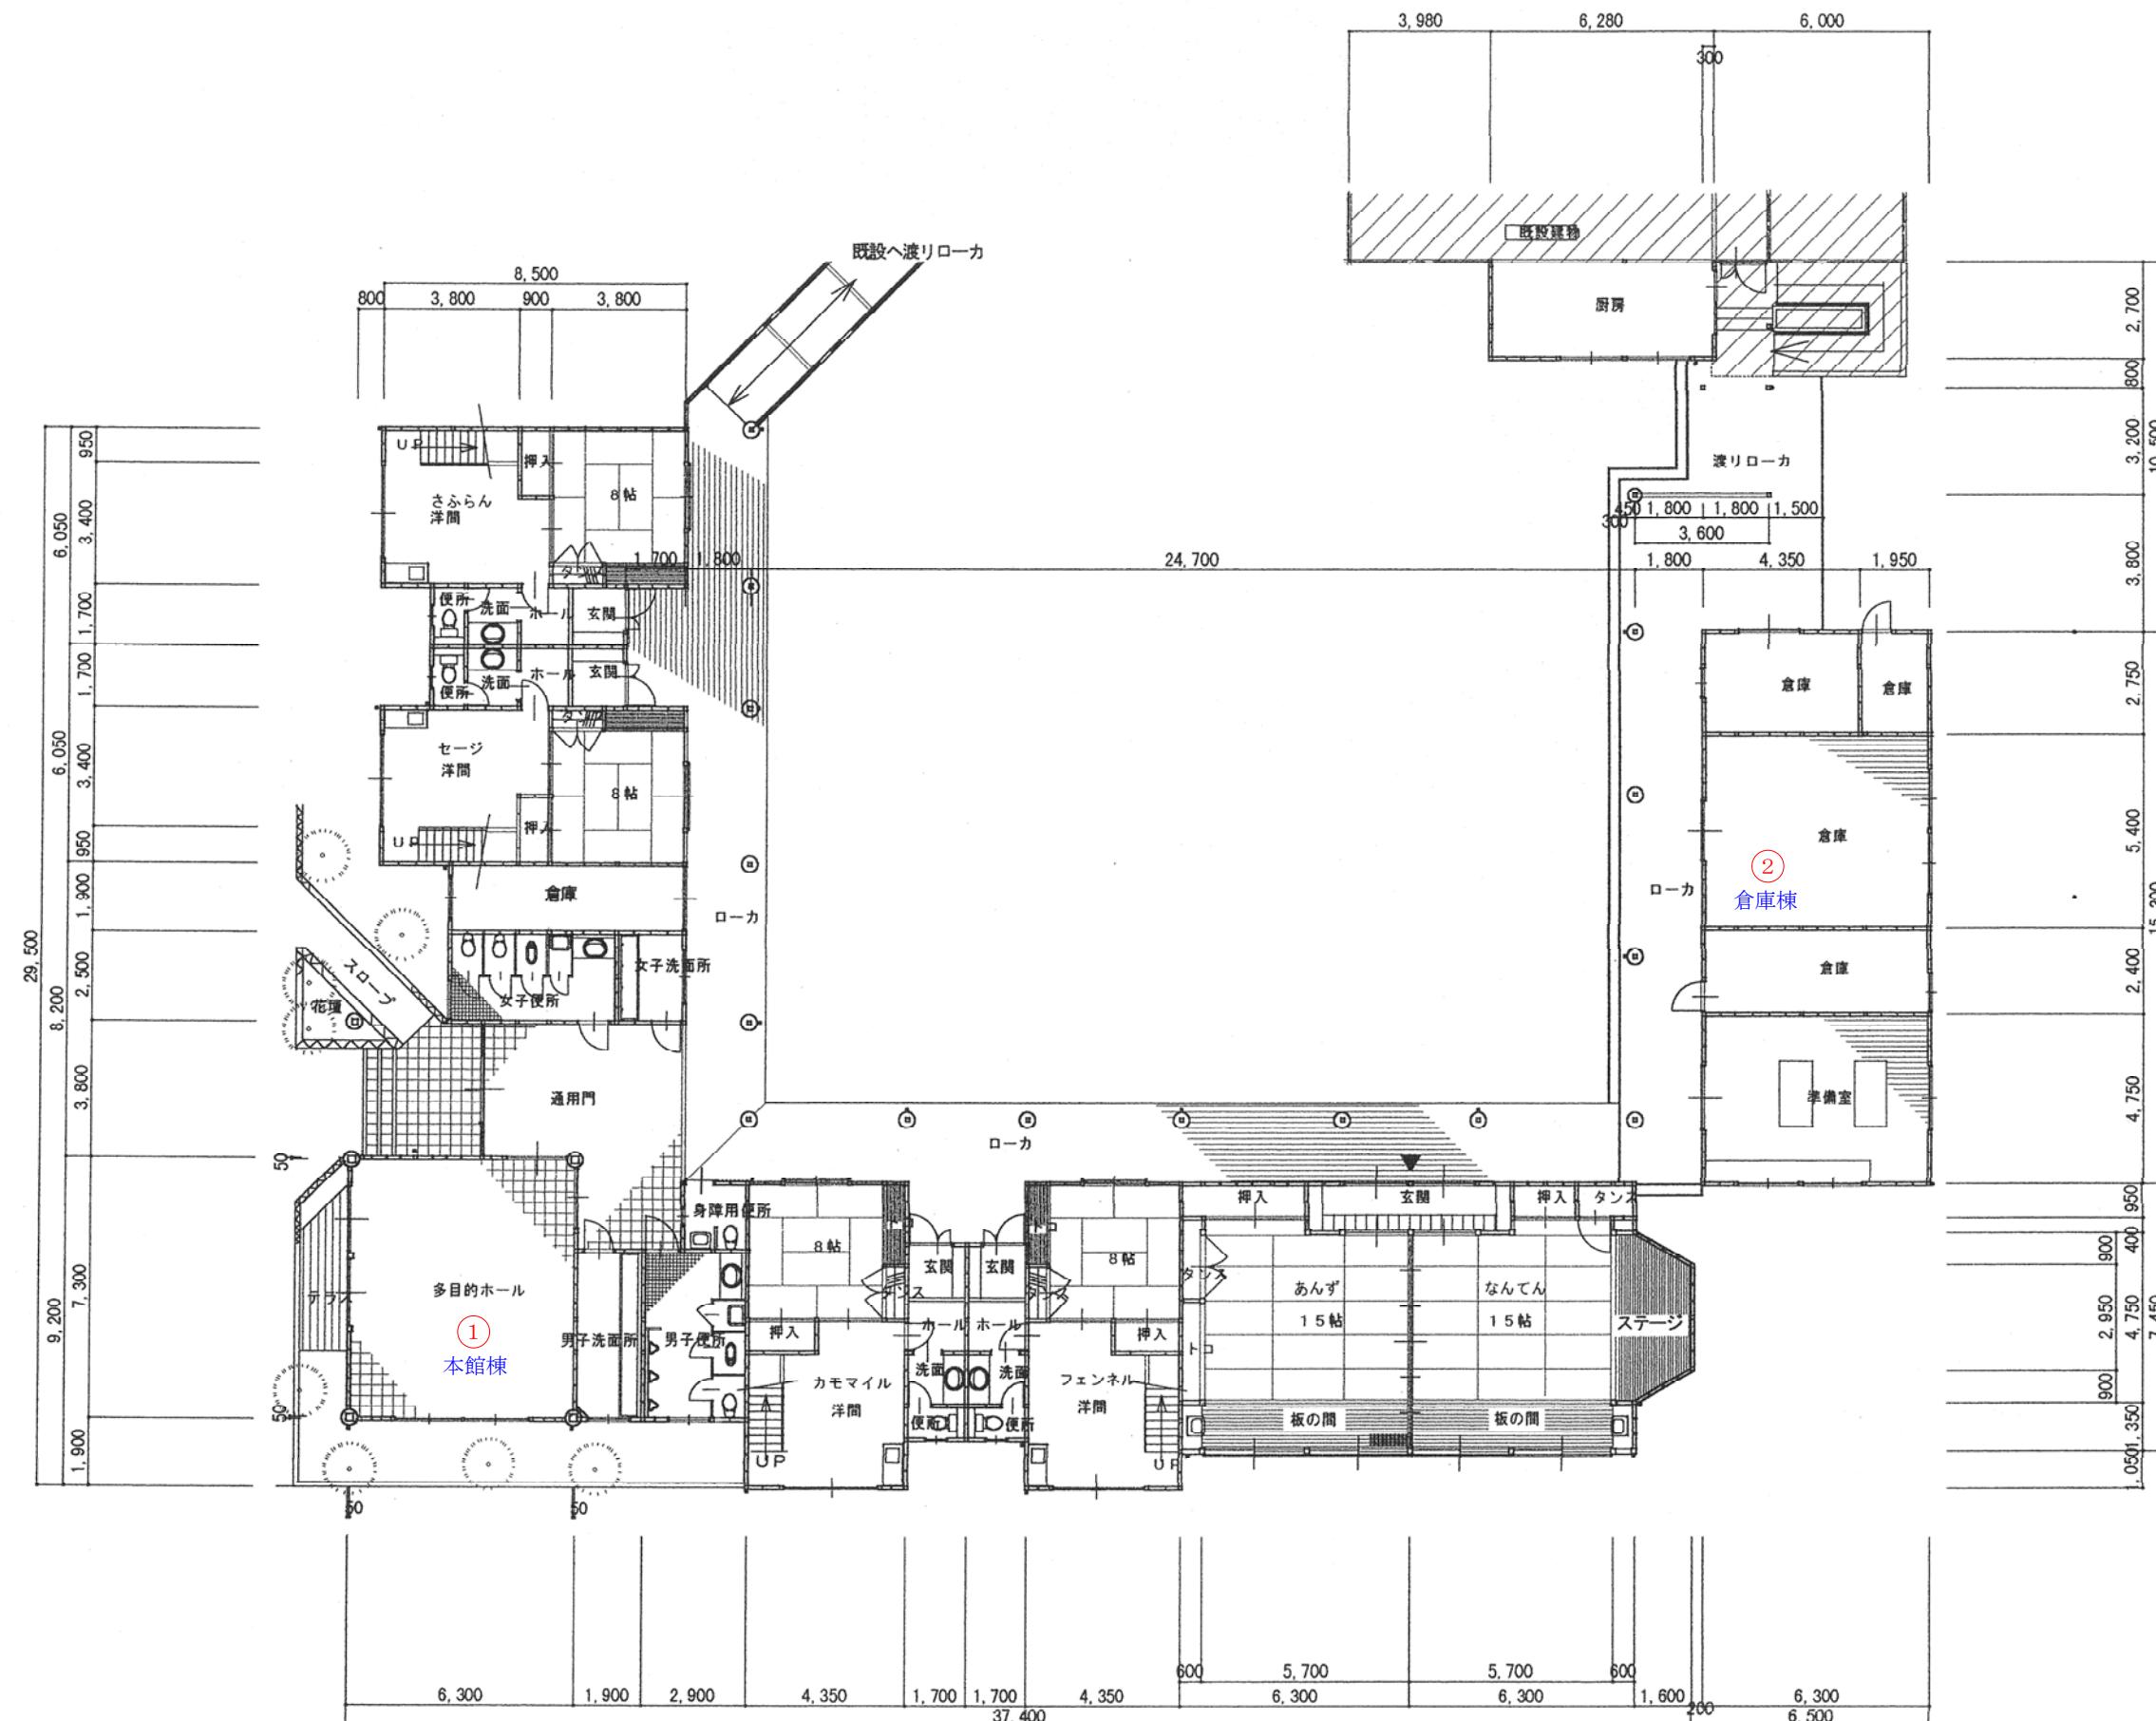

1階平面図 S 1:200

建物平面図	施設 名称	みどりの健康舎「ゆうあいしい」	建物 名称	本館棟 1階・倉庫棟	管理番号	縮 尺	平成20年3月21日
					043-01・02	1/200	

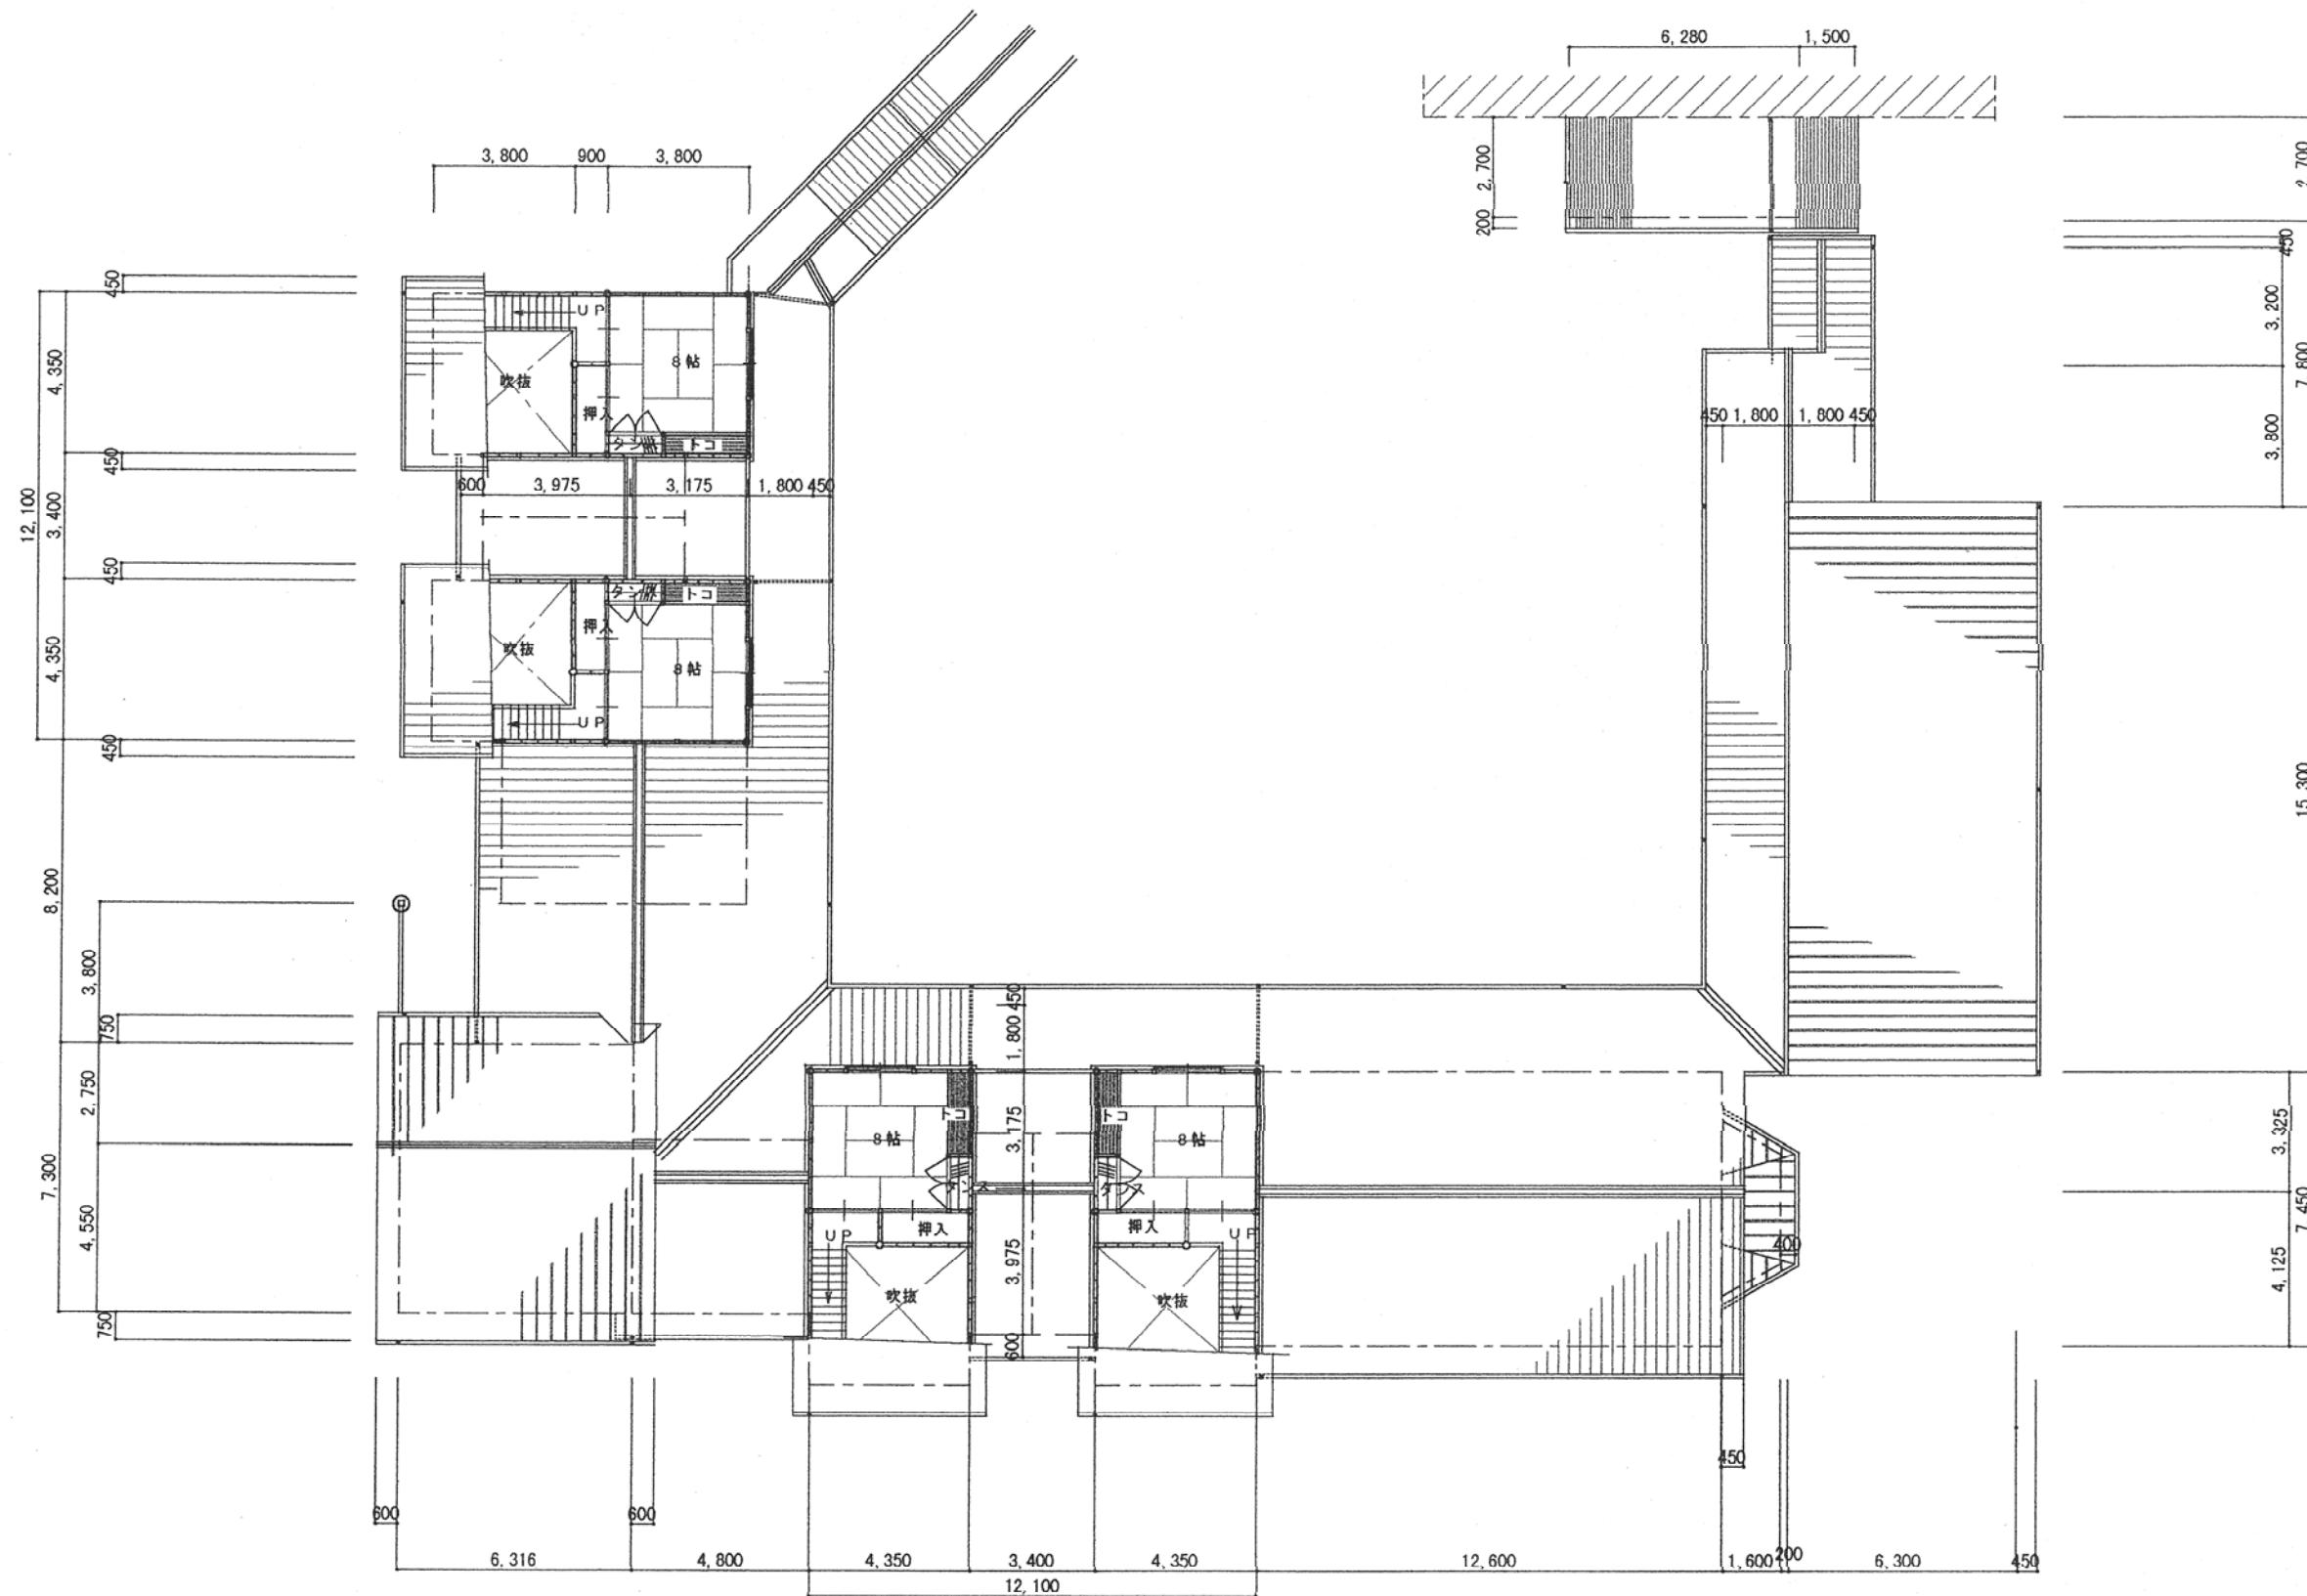

2階平面図

S 1:200


建物平面図	施設 名称	みどりの健康舎「ゆうあいいしい」	建物 名称	本館棟 2階	管理番号	縮 尺	平成20年3月21日
					043-01	1/200	



1階平面図

S 1:200

建物平面図	施設 名称	みどりの健康舎「ゆうあいしい」	建物 名称	宿泊棟 1階	管理番号	縮 尺	平成20年3月21日
					043-03	1/200	

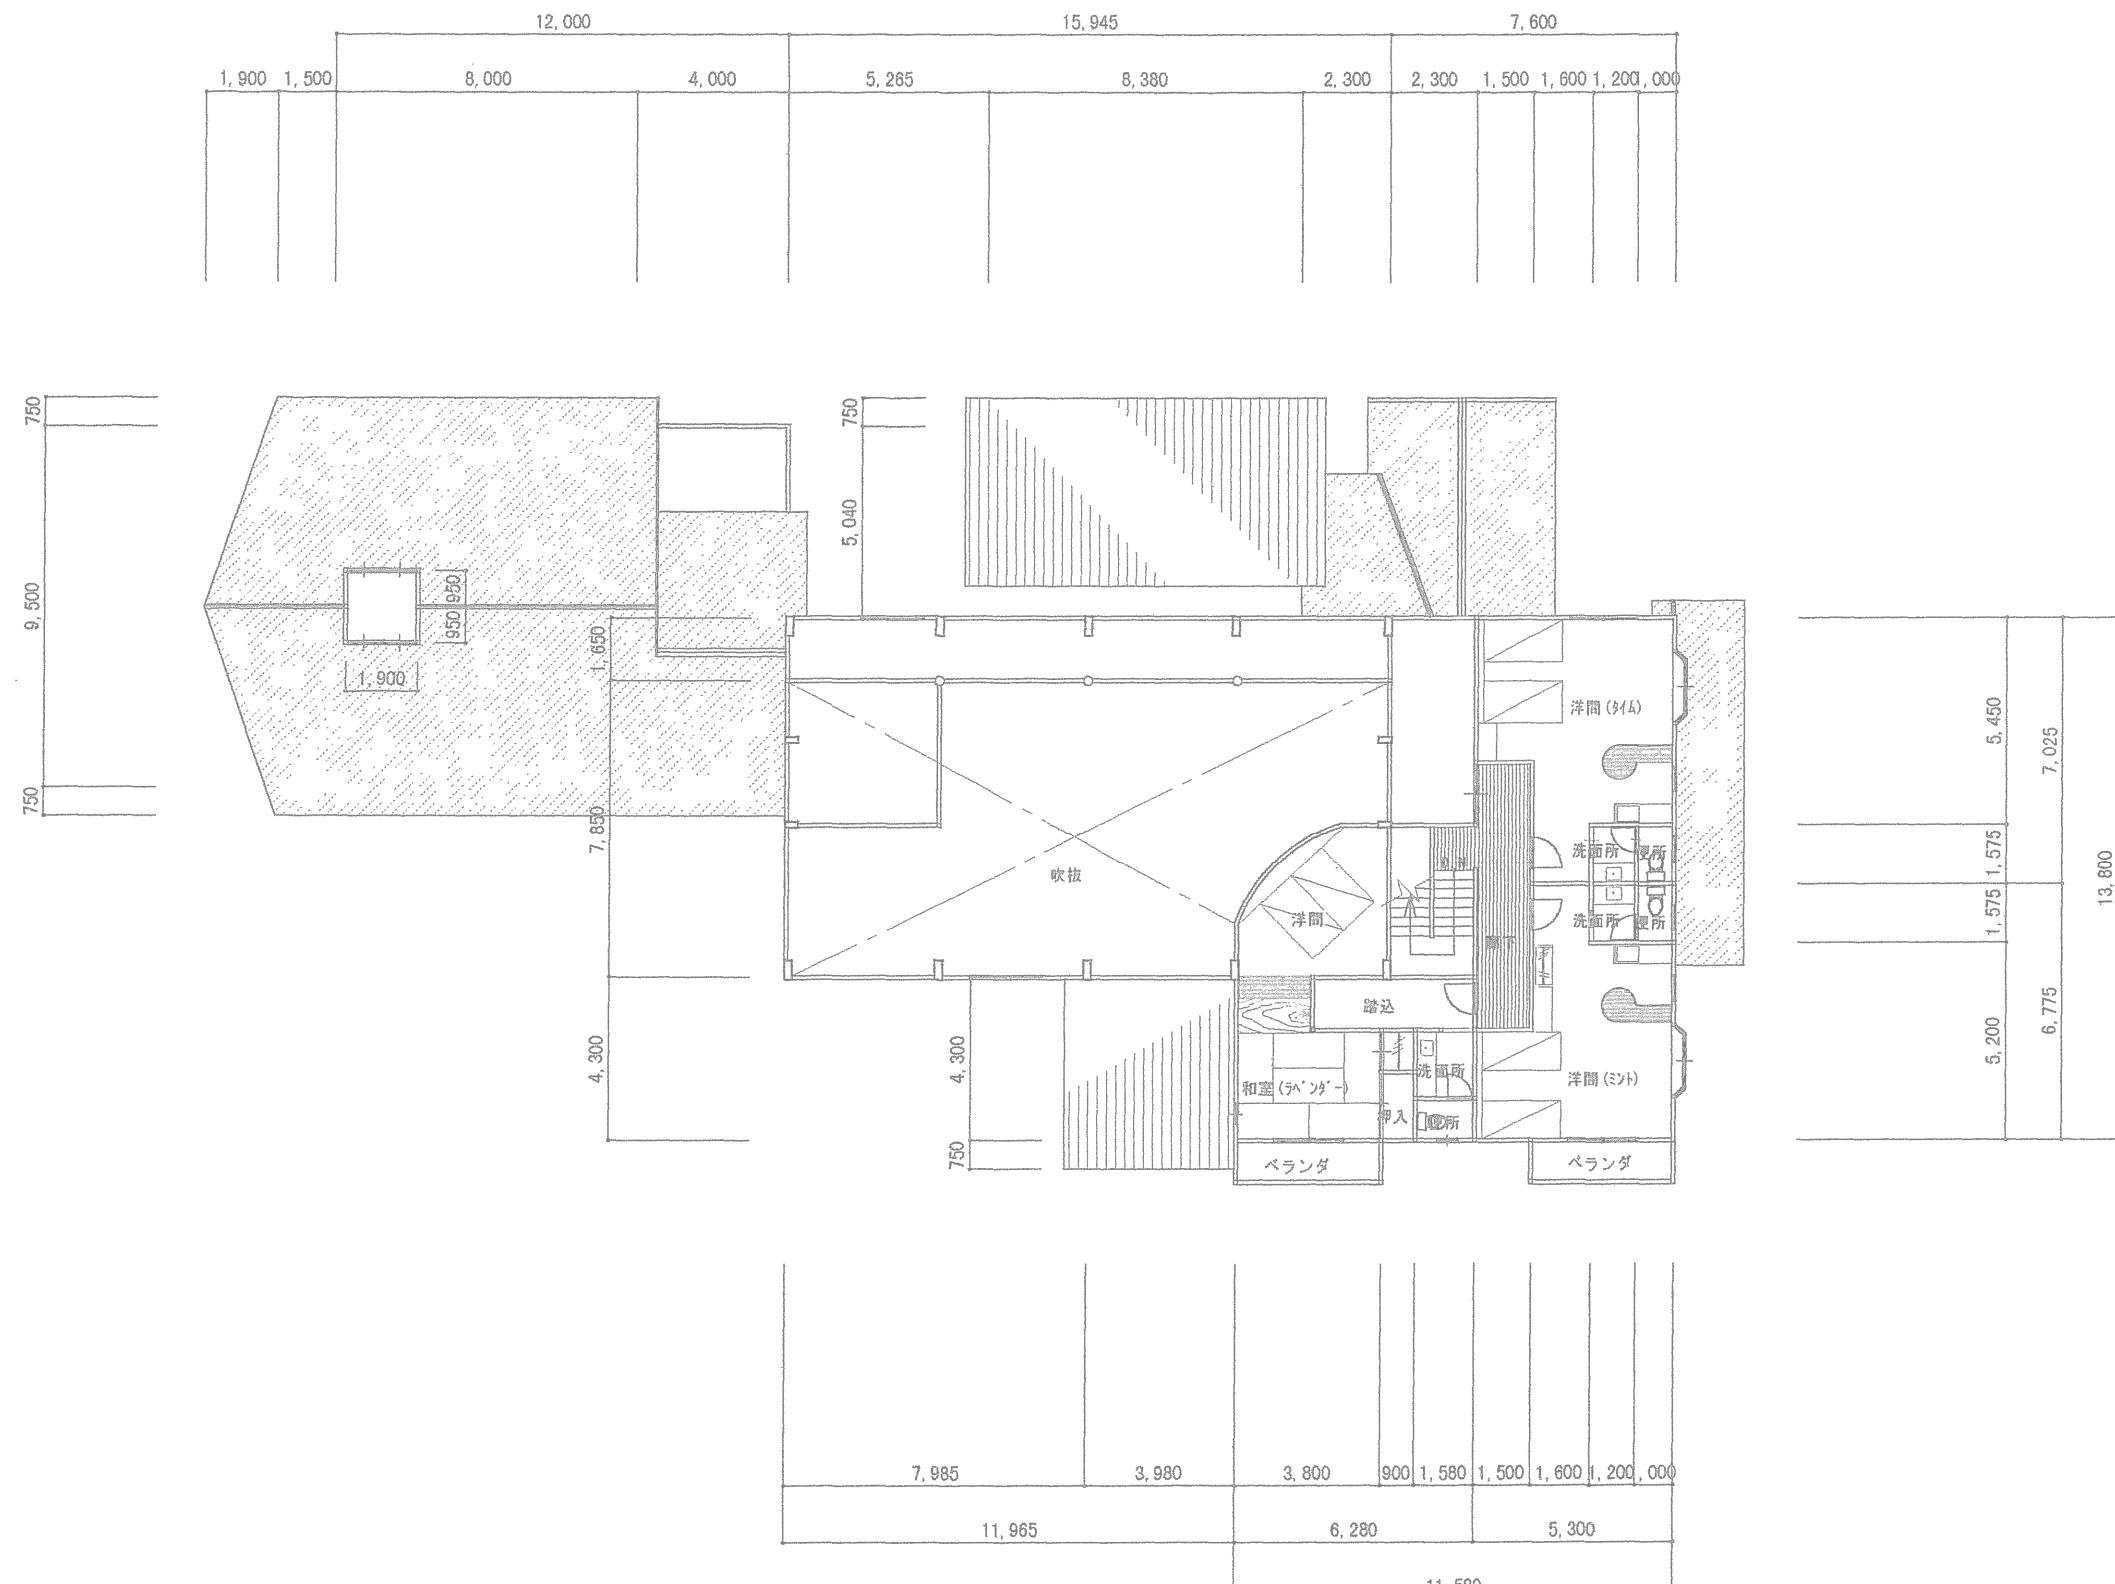

2階平面図 S 1:200