


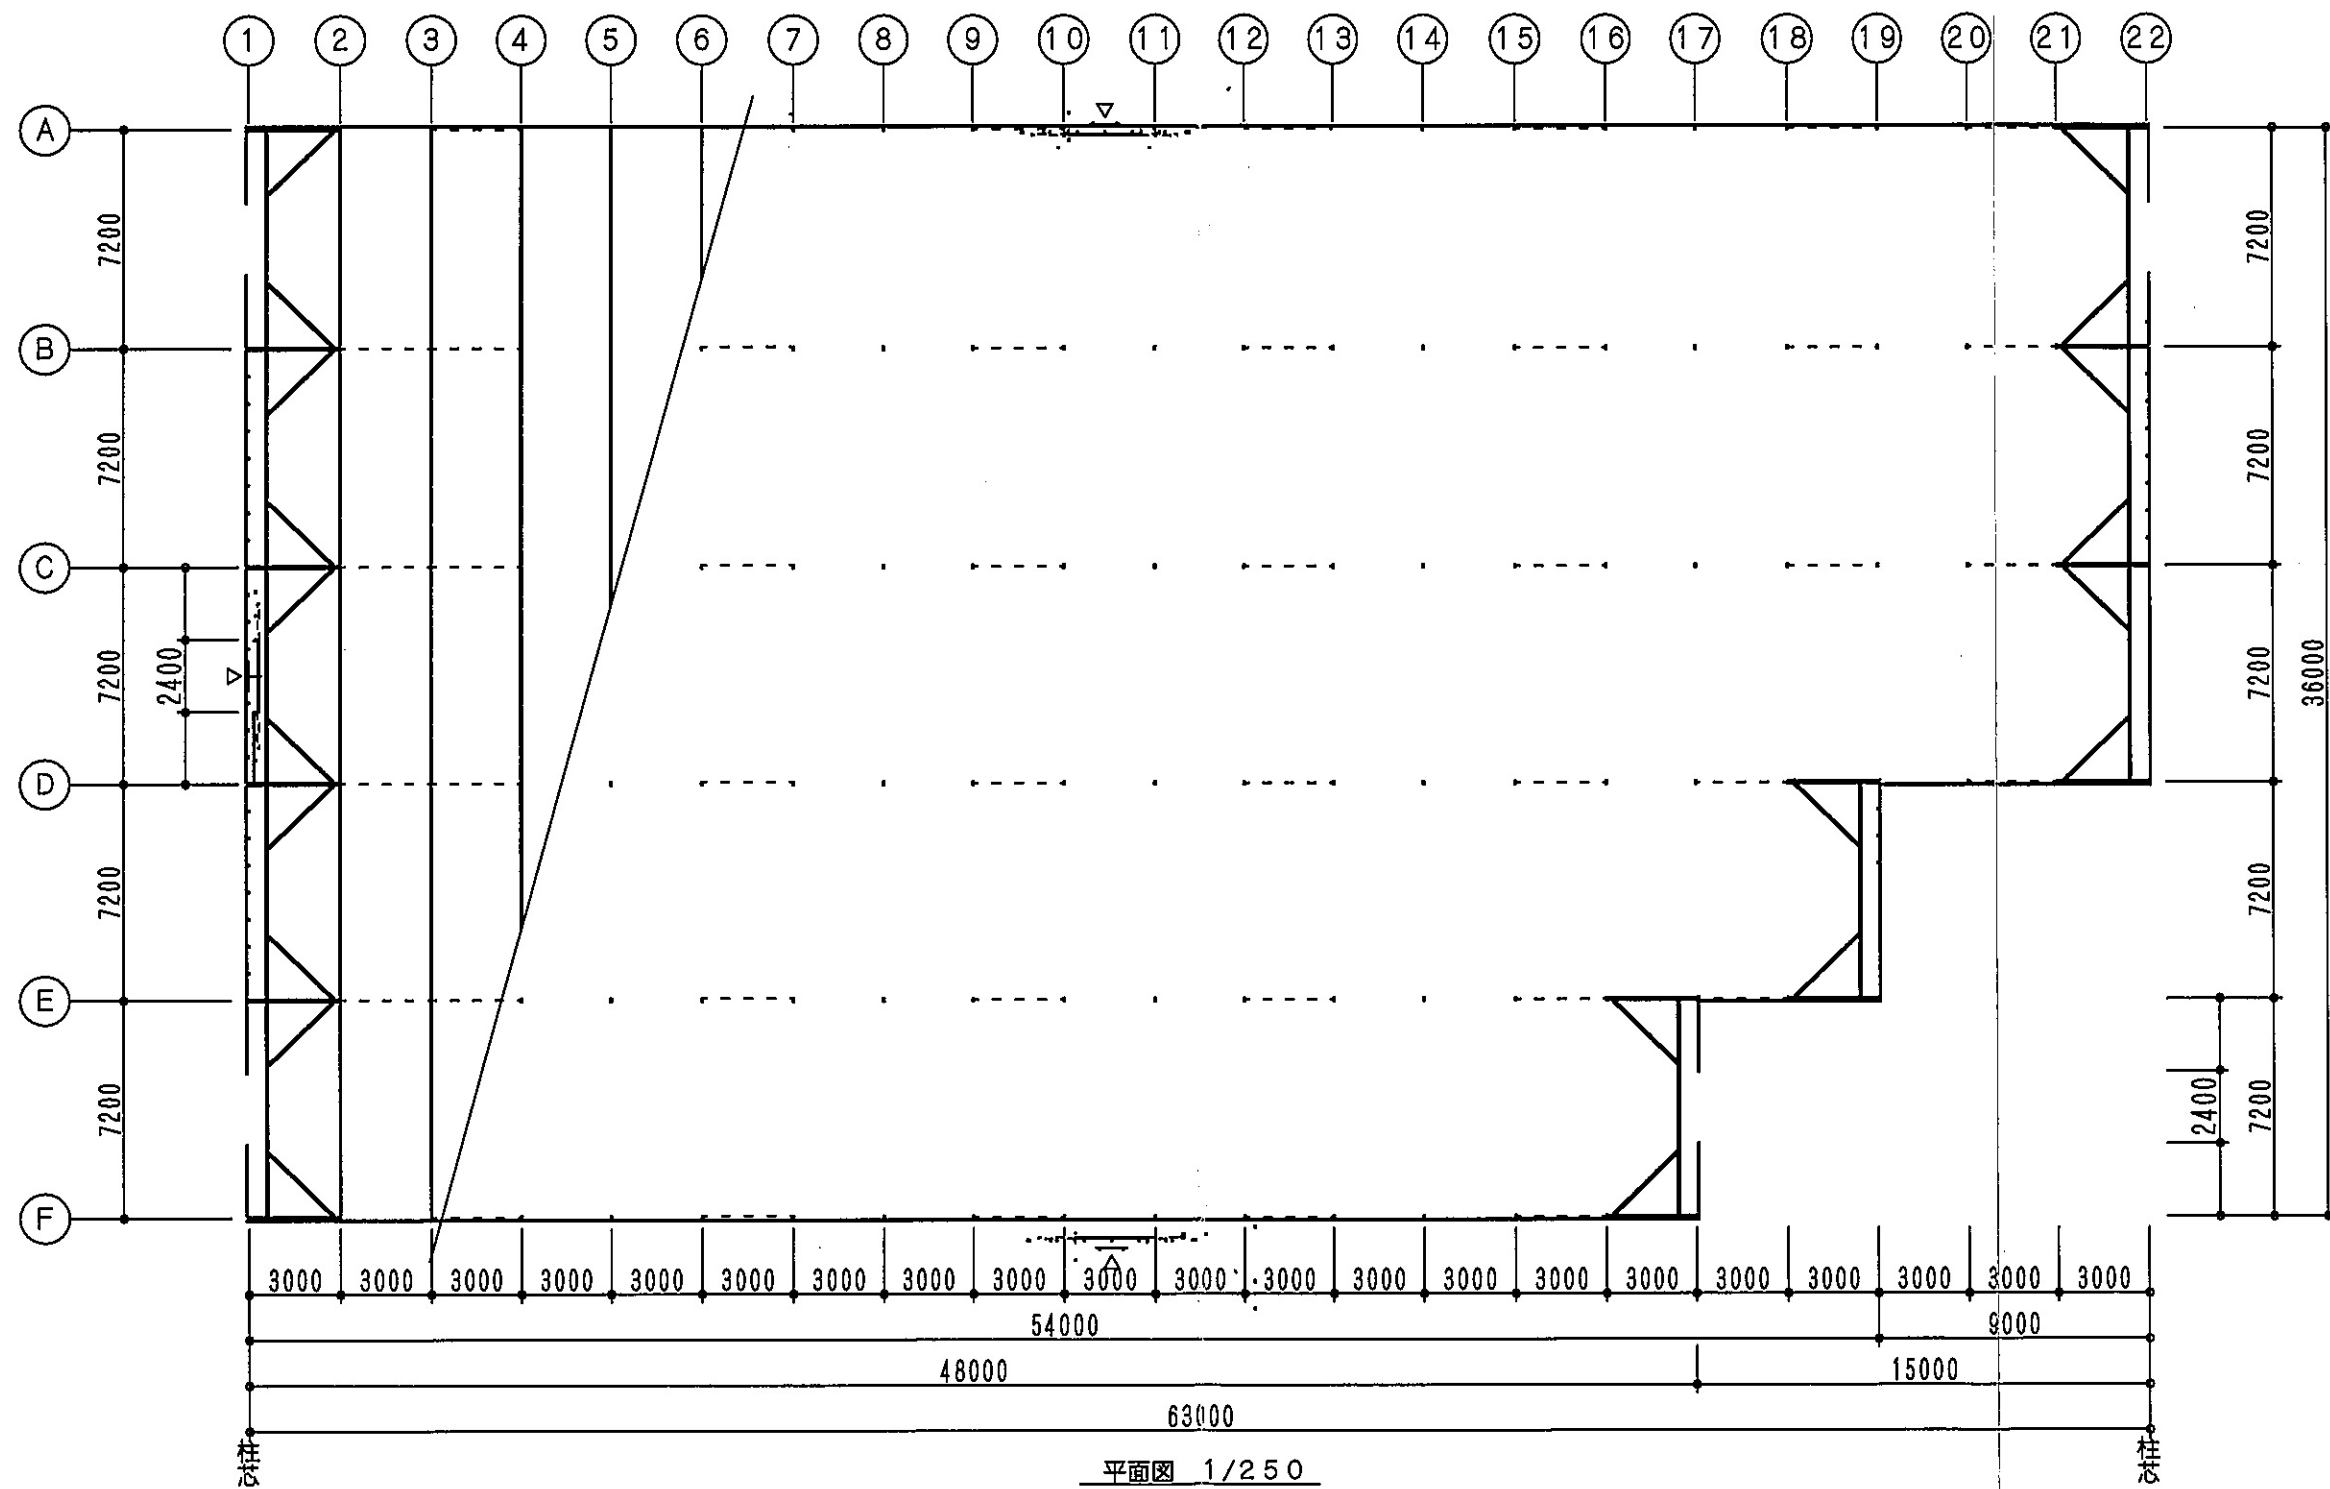

件名

次世代農業モデルプラント建設工事

図面名称

(北側5連棟) 平面図






承認検図製図製図

決定
訂正
訂正
訂正

縮尺

1/250

図面番号

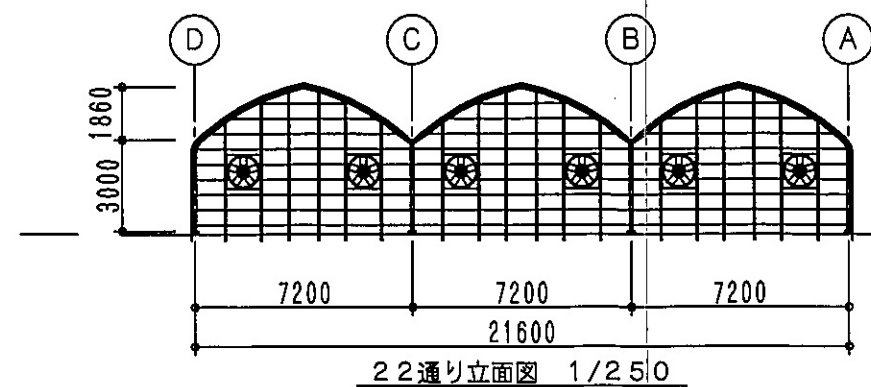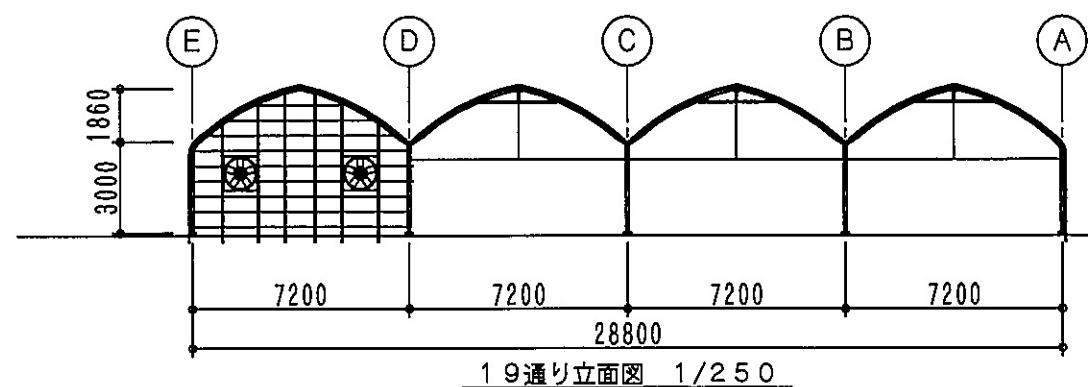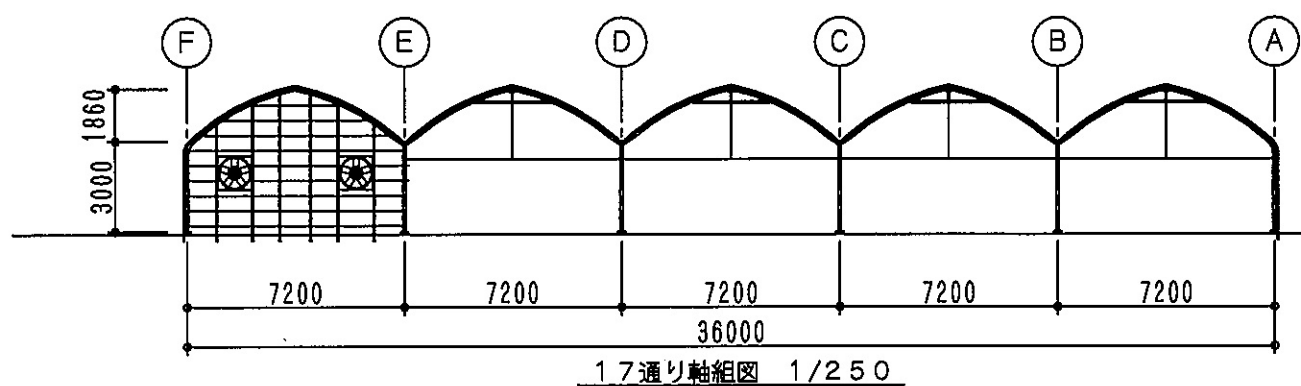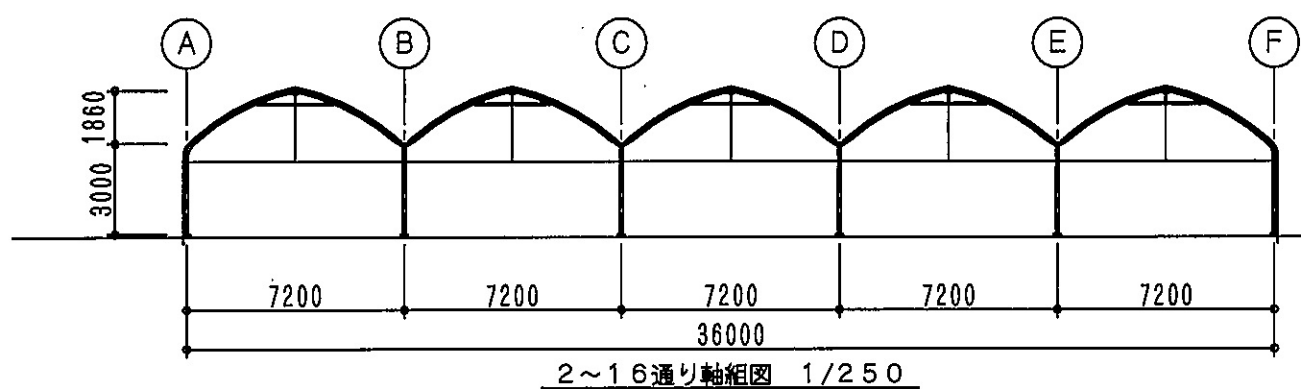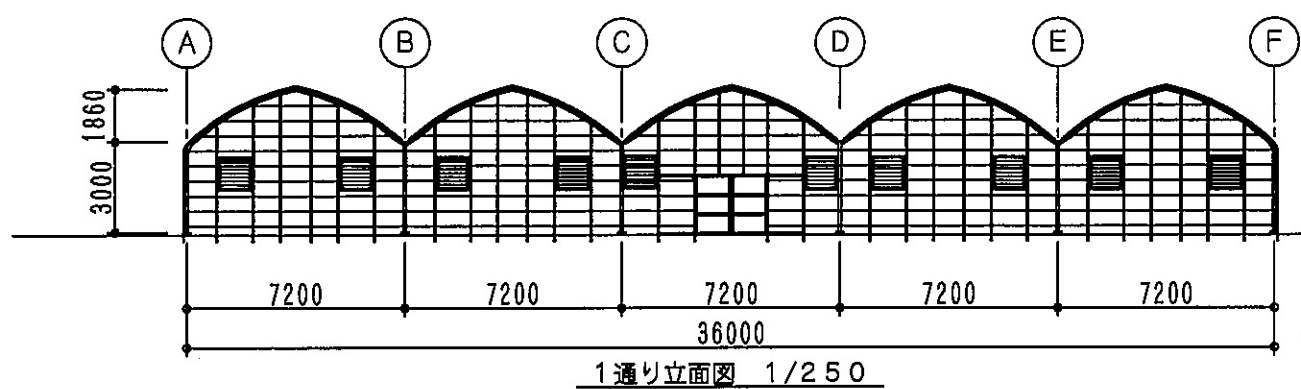


仕様概要

形 式	UFC型 ハウス
規 格	間口7.2m×5連棟×奥行6.3m、5.4m、4.8m = 面積2095.2㎡
軒 高	基礎高0.100m+柱高3.000m=3.100m
被覆材	屋 根 POフィルムナシジ0.15
	側 面 POフィルムナシジ0.15
	妻 面 POフィルムナシジ0.15
	裾 張 止水シート0.5
換気装置	側 面 2段巻上げ くるファミACE
	妻 面 換気扇 FGX10736 10箇所
	妻 面 電動シャッター TSA100 10箇所
建具	妻 面 アルミサッシ W=2400 H=2000 1箇所
	側 面 アルミサッシ W=2400 H=2000 2箇所

部材リスト

合掌	□-100*50*2.0	ZAM
側柱	□-100*50*2.0	ZAM
谷柱	□-100*50*2.0	ZAM
妻柱	W□-50*50*	
陸梁	L-4*50*50	ドブ
棟	38.1φ*1.4	タフ
母屋	38.1φ*1.4	タフ
側胴縁	38.1φ*1.4	タフ
妻胴縁	ウインドエース@500	
タルキ	19.1φ×1.2	@500
屋根ブレース	3/8インチ	ドブツケ
柱ブレース	M12	ドブツケ
誘引補強	□-100*50*	
誘引ブレース	3/8インチ	ドブツケ
吊ブレース	3/8インチ	ドブツケ

件名 次世代農業モデルプラント建設工事	図面名称 (北側5連棟) 立面図 軸組図 仕様概要 部材リスト	承認	検図	製図	製図	縮尺 1/250	図面番号
					決定		
					訂正		
					訂正		
					訂正		

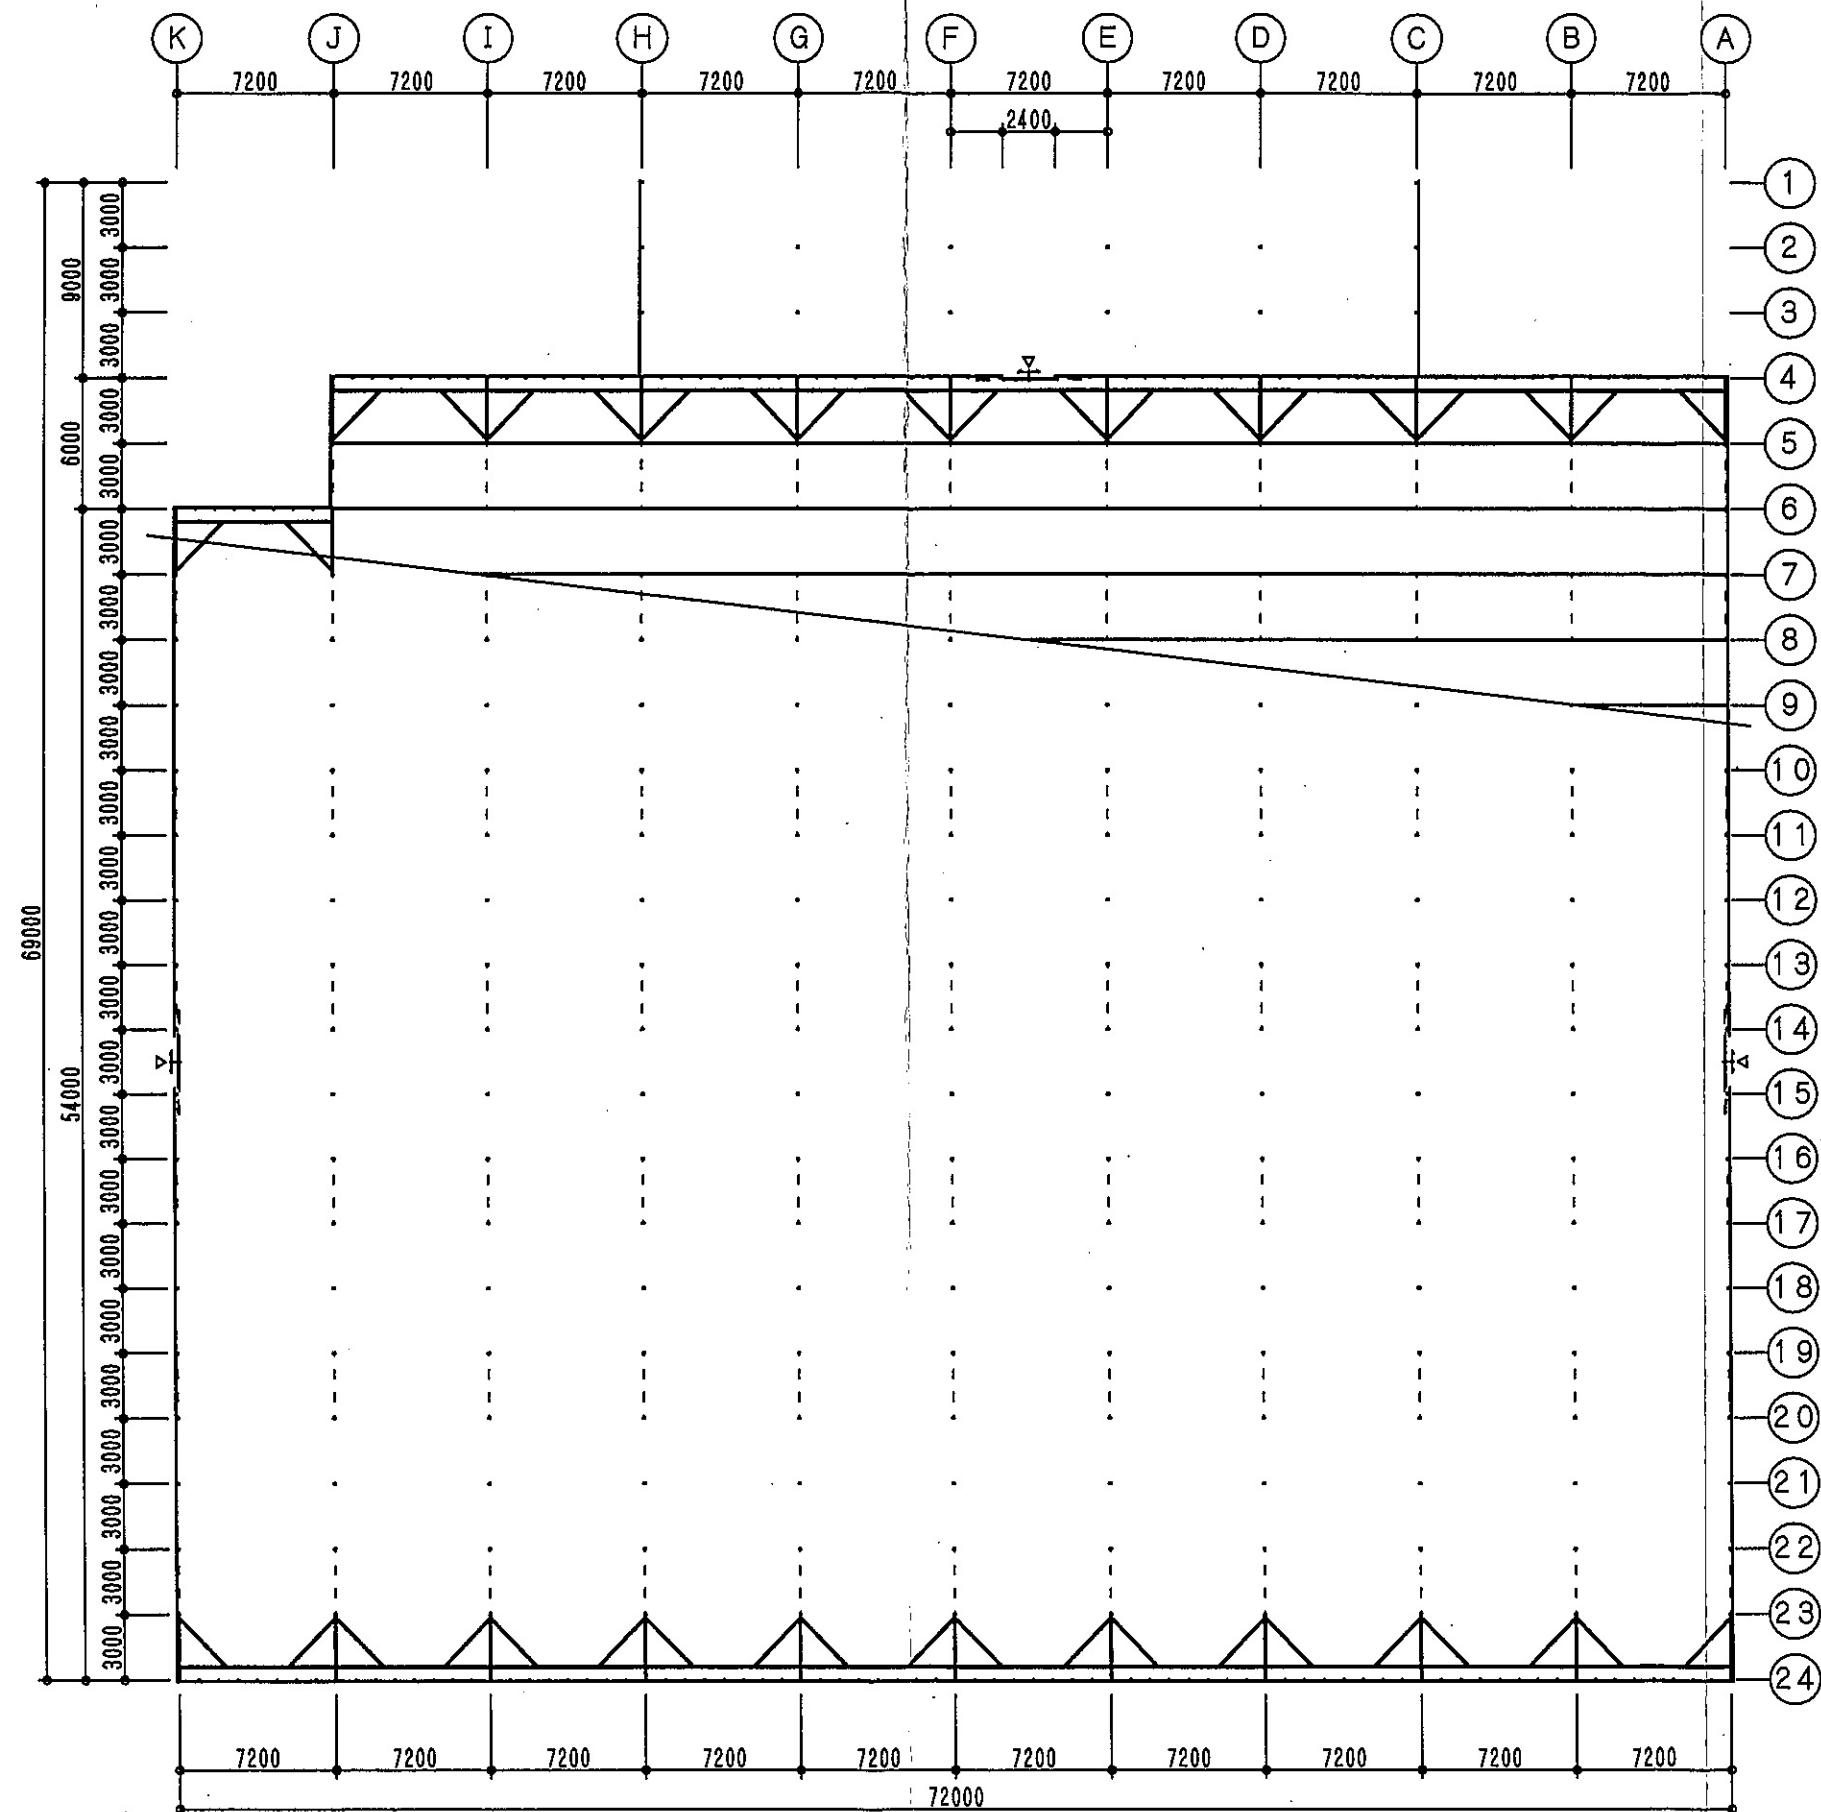



件名 次世代農業モデルプラント建設工事

図面名称 (南側10連棟) 平面図

承認	検	図	製	図

縮尺 1/350

図面番号

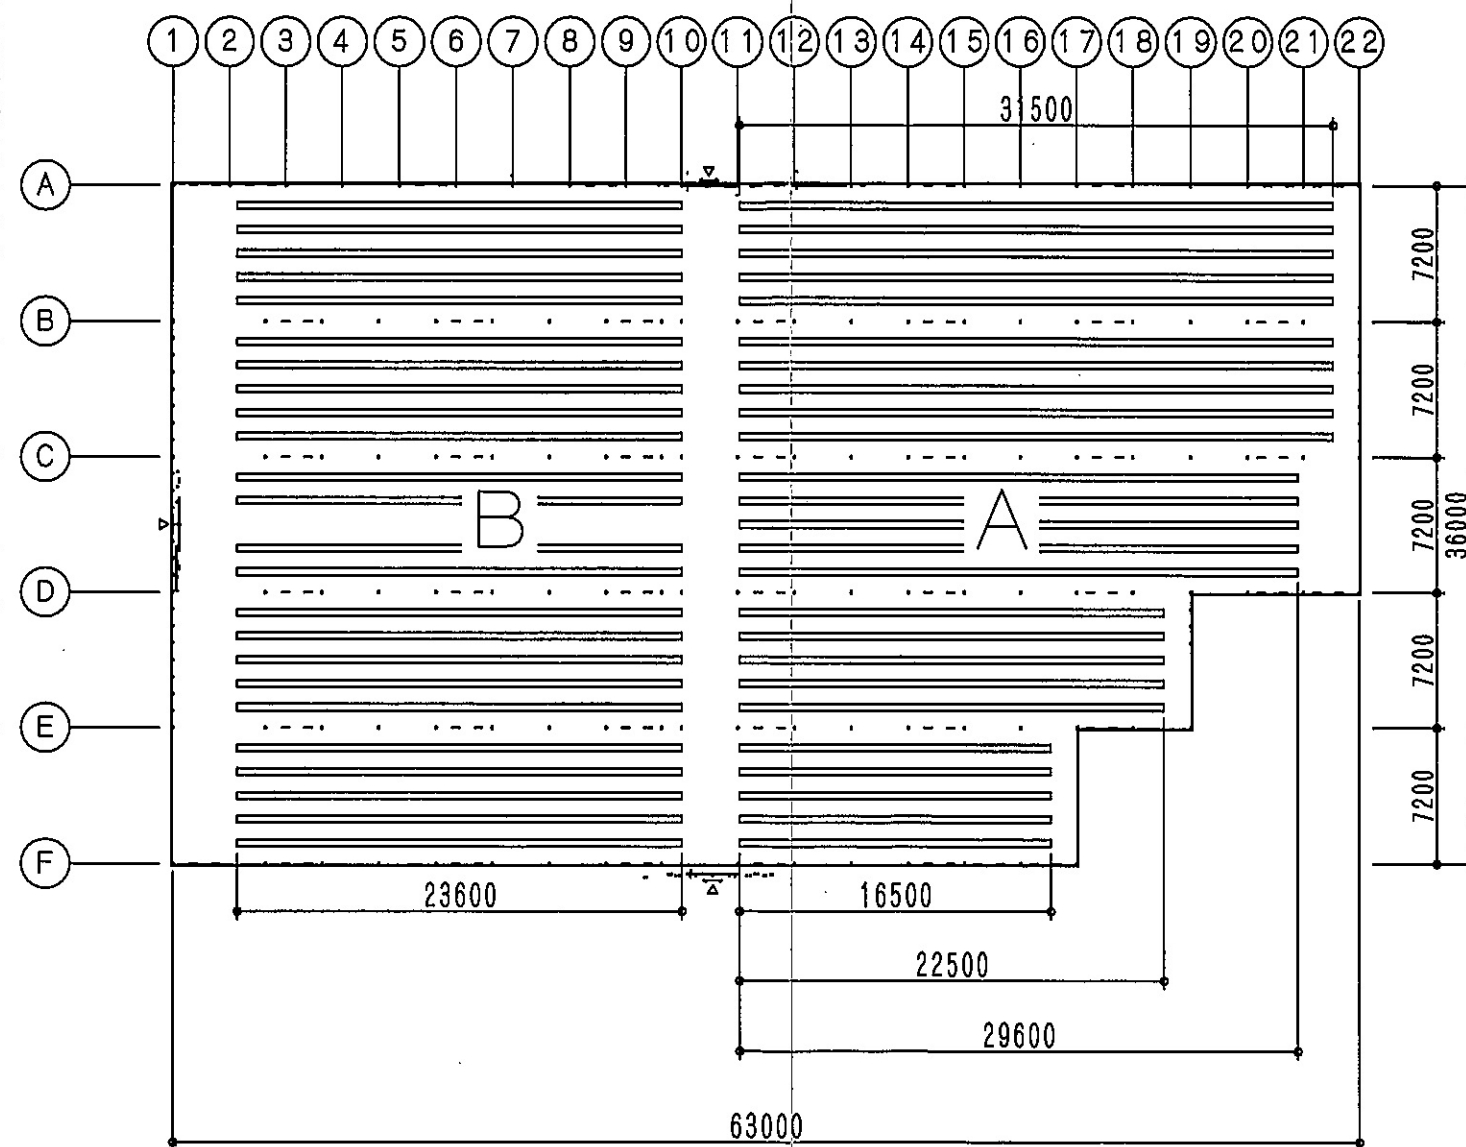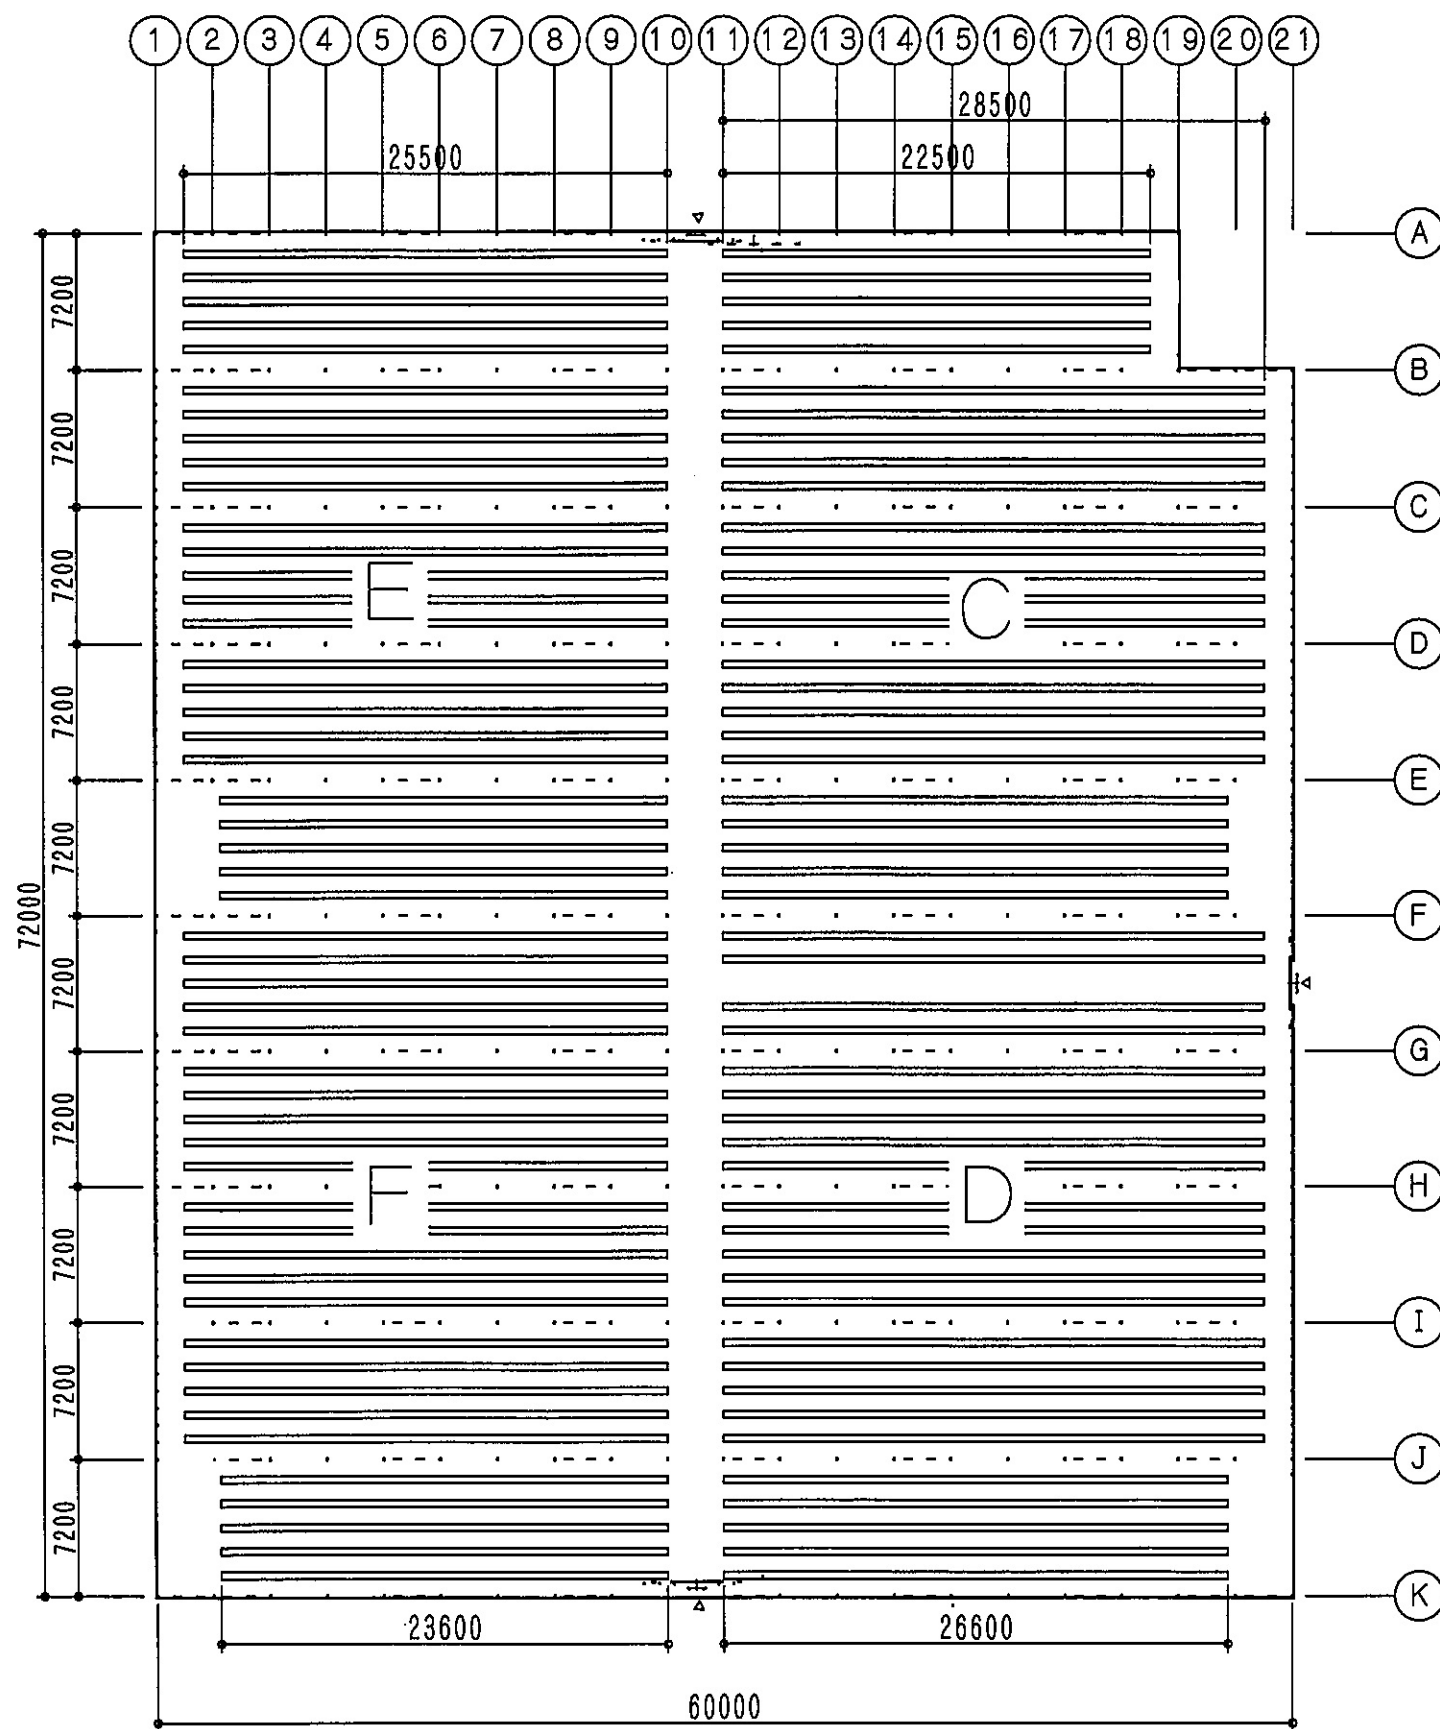

件名 次世代農業モデルプラント建設工事

図面名称
ベンチ配置図

承認 検 図 製 図
決定
訂正
訂正
訂正

縮尺
1/400

図面番号
佐用町ベンチ配置図