



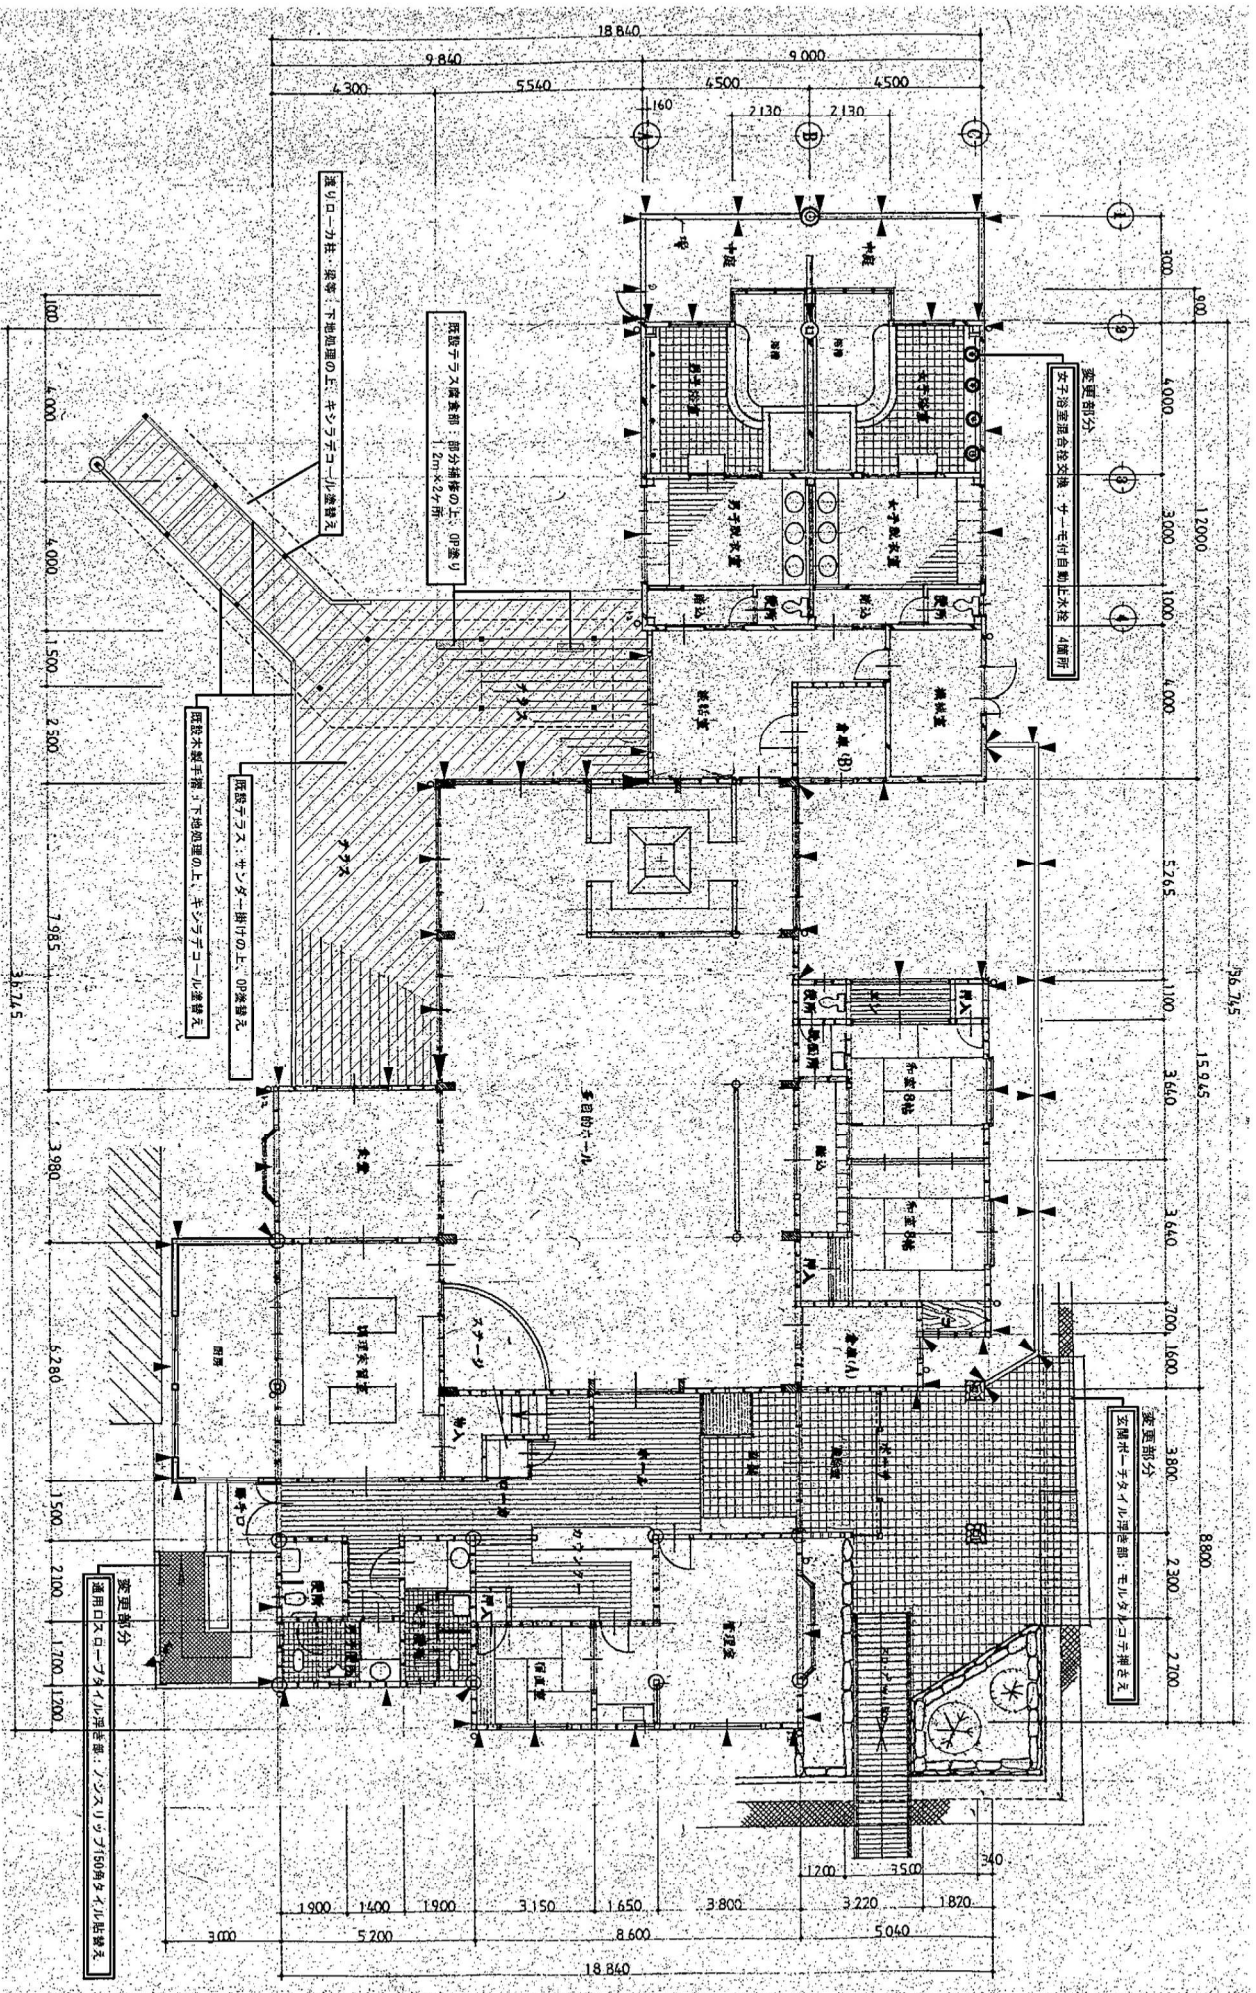

※工事仕様凡例

- 今回工事仕様 (内容) を示す。
- ▲ 一目地コーキング打ち直し (既設コーキング撤去) 部を示す。

本館一1階平面図 S=1:100

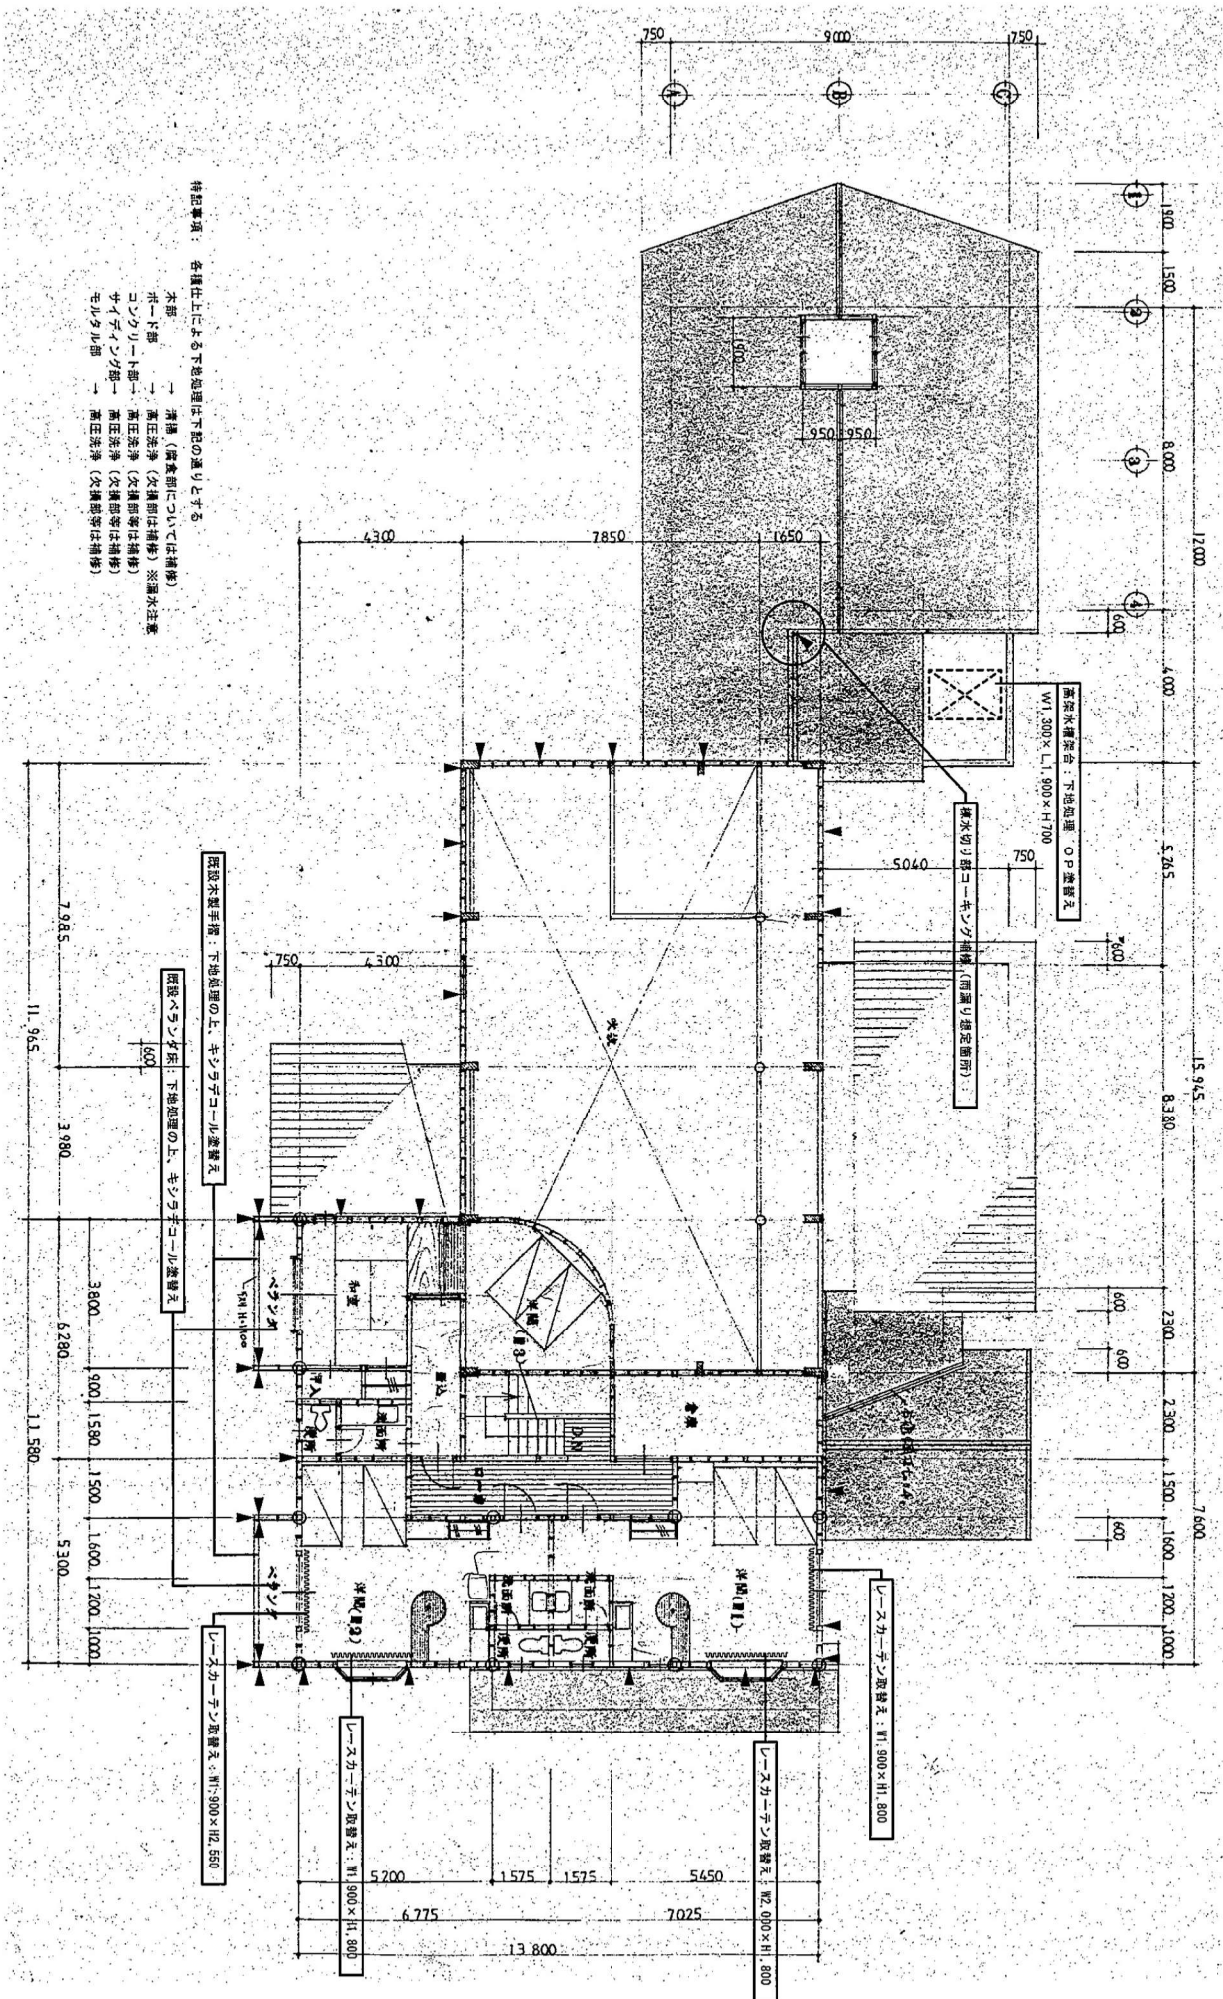

特記事項：各欄仕上り下地処理は下記の通りとする


- 木部 ー 清拭（塗料部については補修）
- ボード部 ー 高圧洗浄（欠損部は補修）※漏れ注意
- コンクリート部 ー 高圧洗浄（欠損部は補修）
- サイディング部 ー 高圧洗浄（欠損部は補修）
- モルタル部 ー 高圧洗浄（欠損部は補修）

※工事仕様凡例

□ 今回工事仕様（内容）を示す。

▲ 一目地コーキング打ち直し（既設コーキング撤去）部を示す。

本館-1階平面図 S=1:100

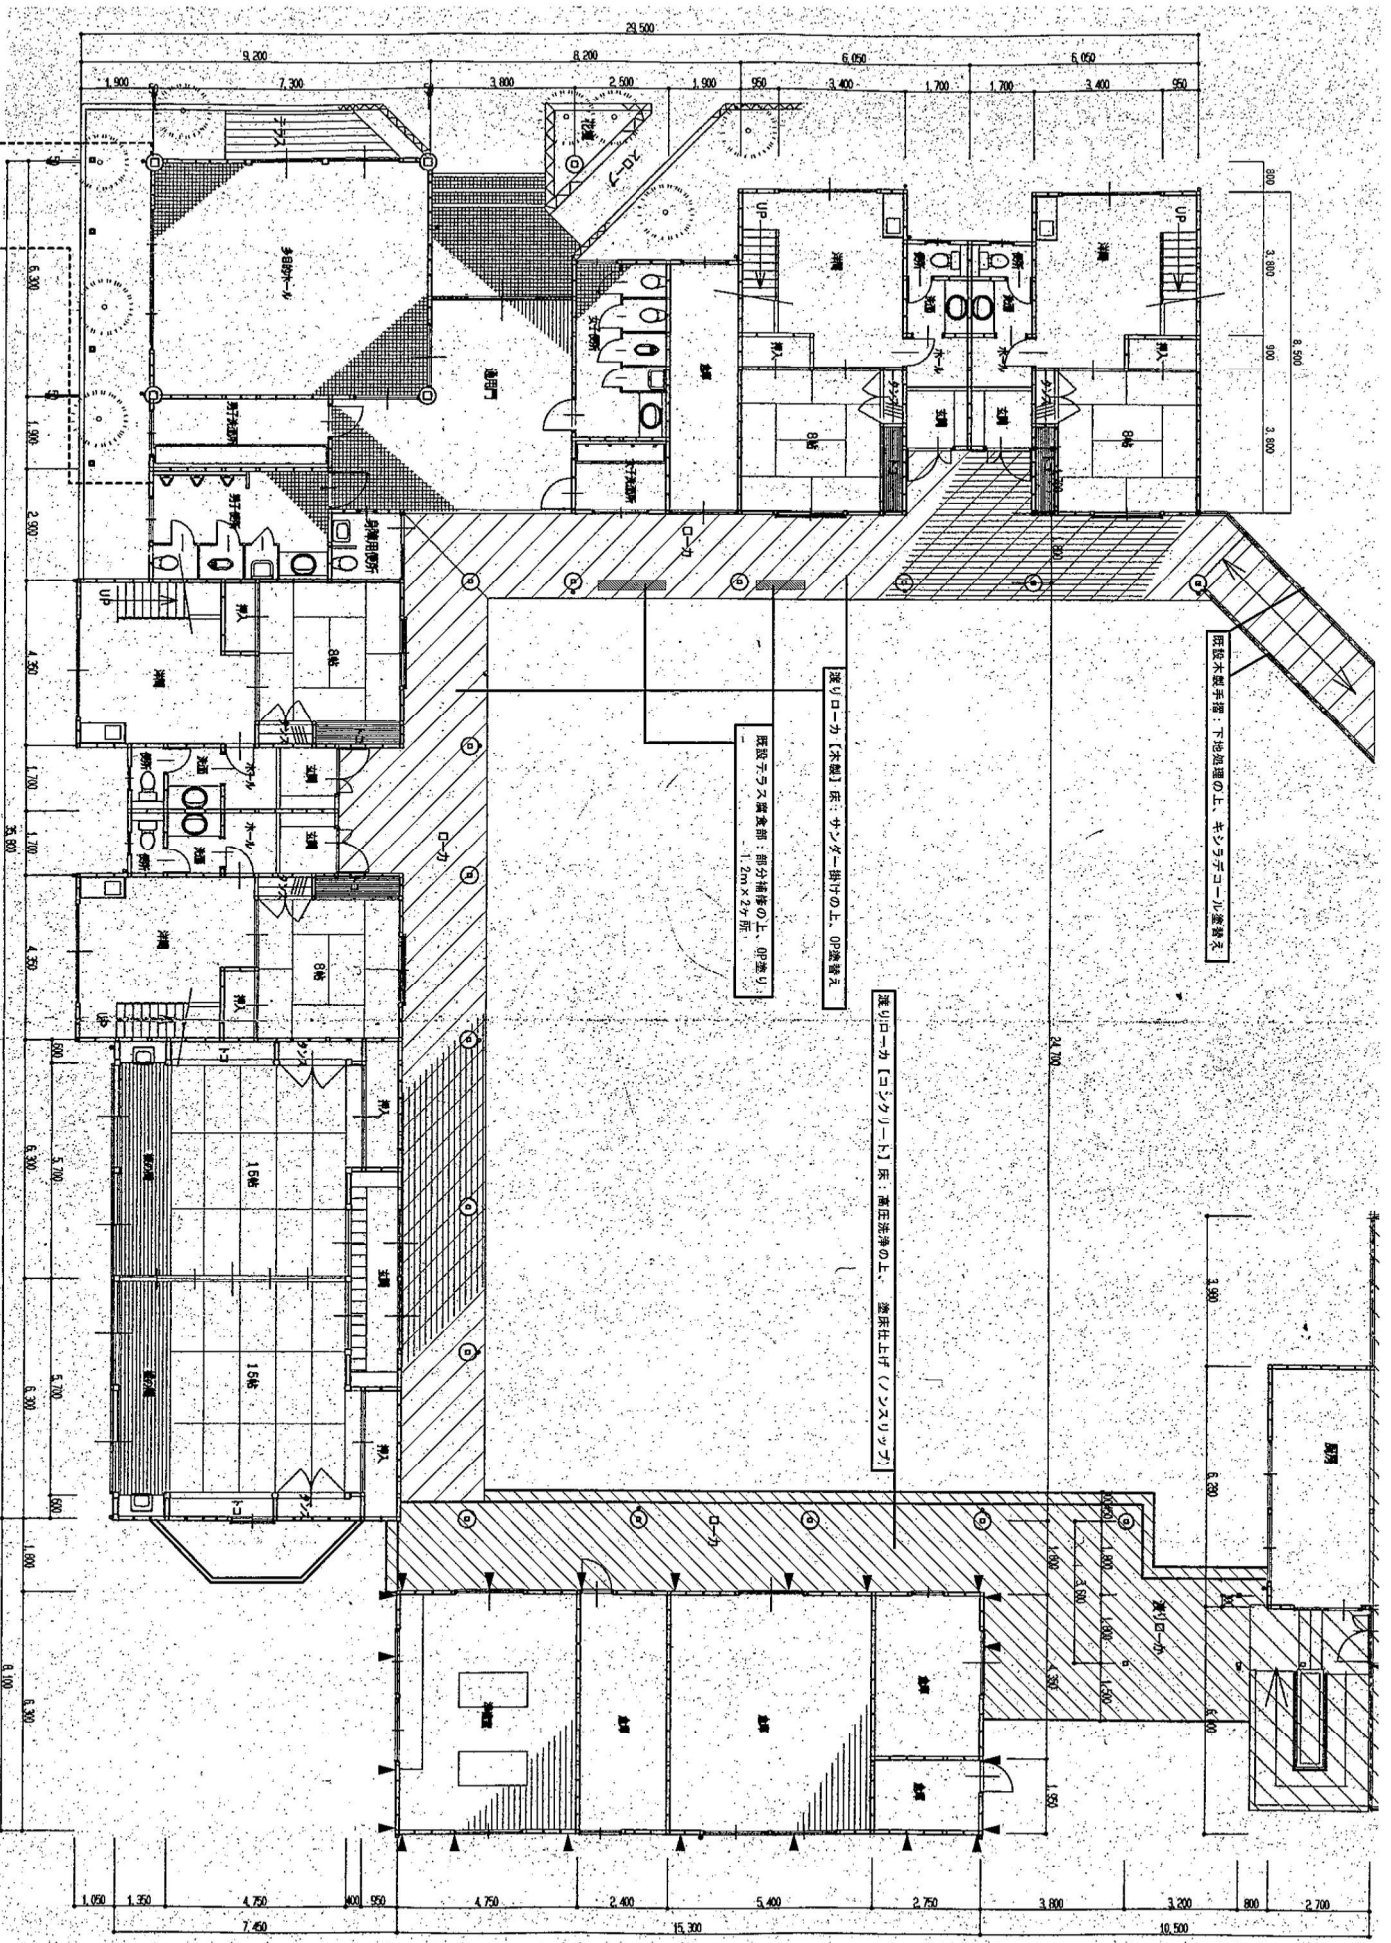

既設不換手摺：下地処理の上、キシラデコール塗装

渡りローカ【木製】床：サンダーデッキの上、OP塗装

既設テラス兼倉庫：部分補修の上、印塗り
1.2m×2.7m所

渡りローカ【シタクリン】床：重圧床の上、塗装仕上げ（ノンスリツツ）

※工事仕様凡例

渡りローカ

□ 今回工事仕様（内容）を示す。


▲ 目地コーキング打ち直し（既設コーキング撤去）部を示す。

宿泊棟・倉庫棟—1階平面図 S=1:100

ゆう・あい・いしい 宿泊棟・倉庫棟—1階平面図

SCALE: 1:100 / NO: A-12 / DATE: 平成 23 年 10 月 24 日

堀江建築設計室 〒717-8214 兵庫県姫路市三河内3-5 TEL: 0790-77-8555
一般建築士事務所 登録番号: 502049号 代表者 堀江 哲也 一般建築士登録 第502592号

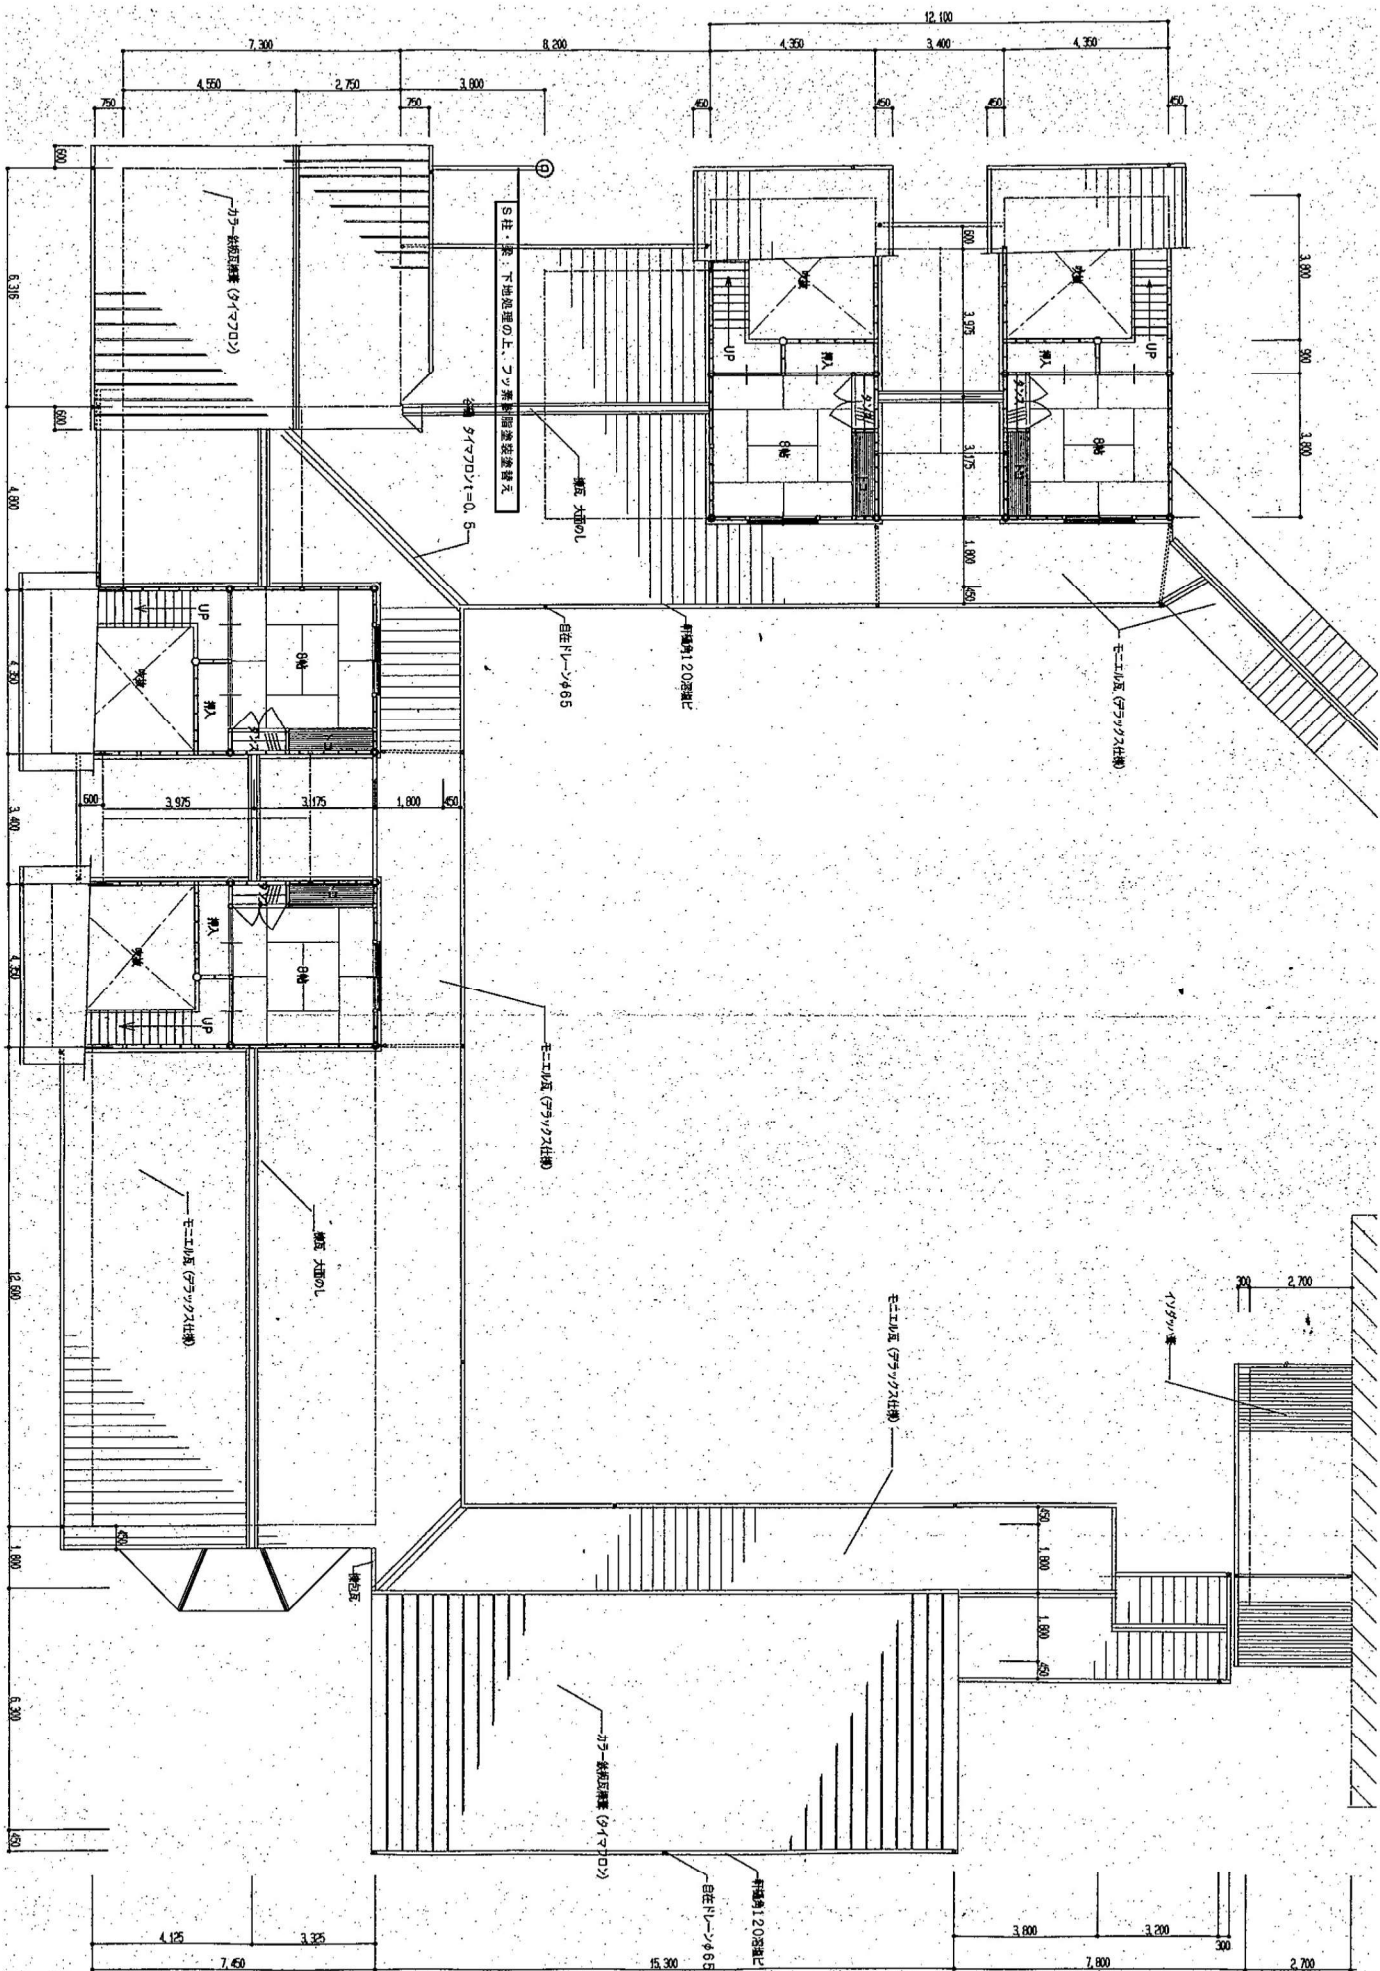

※工事仕様凡例

□ 今回工事仕様 (内容) を示す。

宿泊棟・倉庫棟 2階平面図

S=1:100

ゆう・あい・いしい

改修工事

TITLE

宿泊棟・倉庫棟 2階平面図

堀江建築設計室

〒107-8321 東京都港区赤坂 3-15-35 TEL FAX 03-7455

一級建築士事務所 登録番号: 502049号 代表者 堀江 哲也 一級建築士 登録 第 502592号

SCALE: 1:100

NO: A-13

DATE: 平成 23 年 10 月 24 日

一級建築士事務所 登録番号: 502049号

代表者 堀江 哲也 一級建築士 登録 第 502592号

TEL FAX 03-7455