


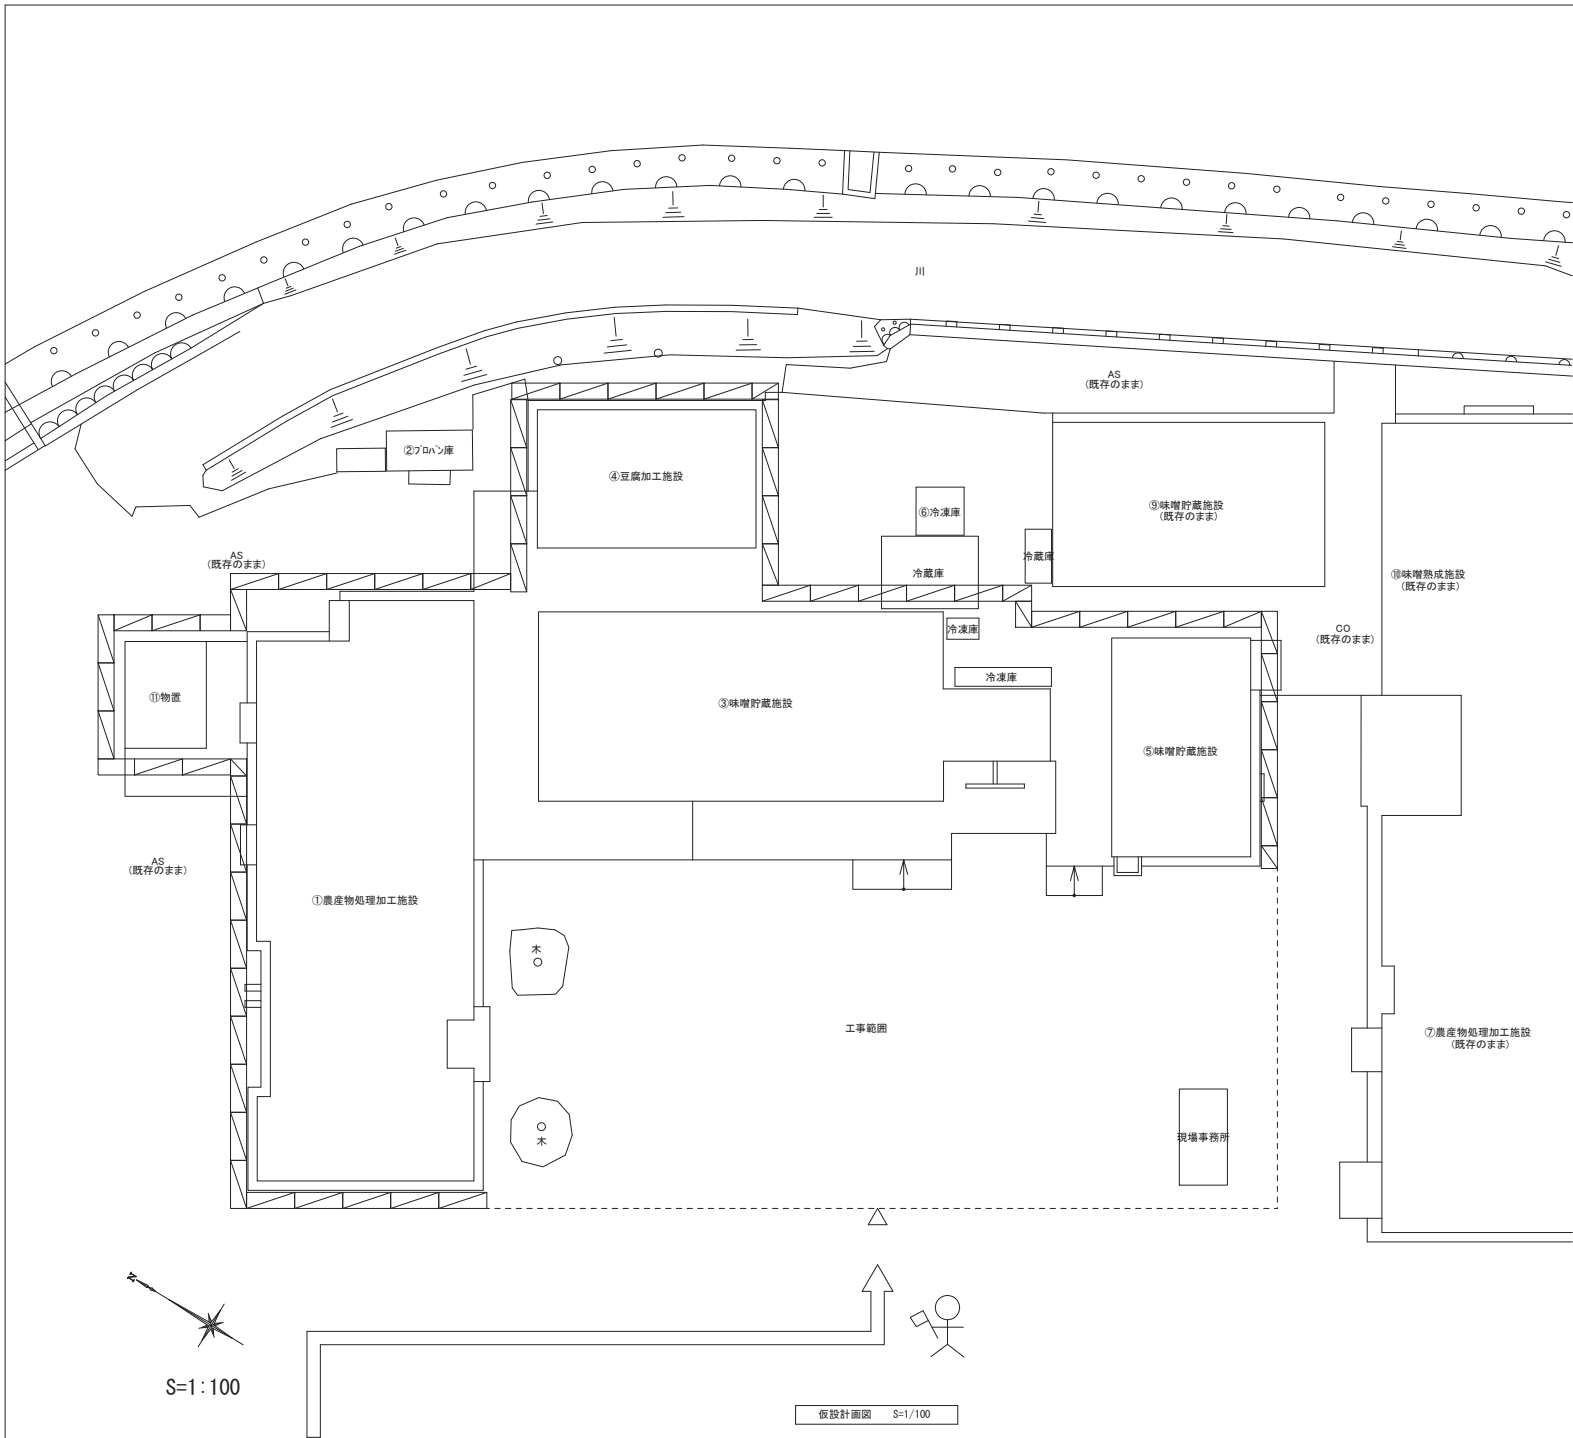

- 特記事項○
- 仮設計画は本図を参考として仮設計画を作成し、監督職員と協議の上決定すること。
 - 外構工事時は、フェンスバード等で適切に対応すること。
 - 工事車両の洗車後の排水処理方法は、町関係と協議の上適切に処理すること。
 - 工事により既存施設を汚損、破損した場合は現況復旧すること。
 - 工事期間中は交通誘導員を常駐1名を配置し、大型資材搬入時には1名追加すること。
 - 本工事に際し、支障のある樹木等は施設管理者及び監督職員と十分協議の上、受注者において剪定、枝払いの処置を行い、工事中は養生すること。

凡 例	
記 号	内 容
	現場事務所・作業員詰所(約6.5m2)
	仮囲い (L=45.0m) ガードフェンスH=1800を示す。
	単管パイプ一本足場+メッシュシート
	車動線を示す
	交通整理員を示す。