


都市計画区域図

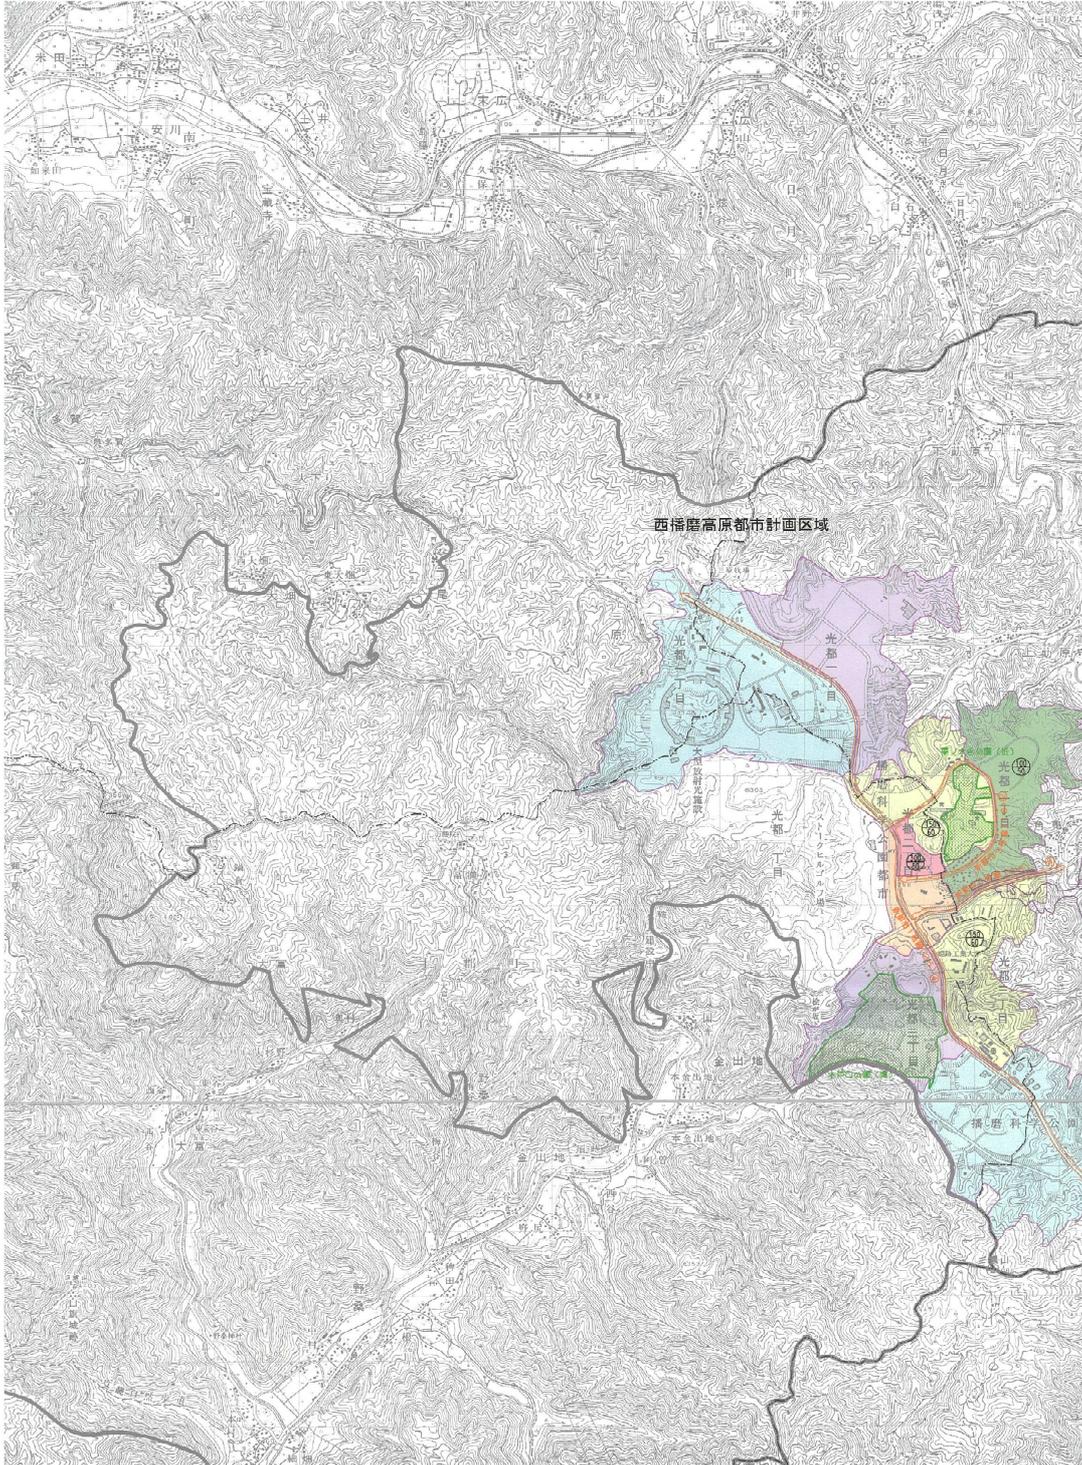

凡 例

府 県 界	-----
市 界	-----
都市計画区域	-----
市 街 区 域	-----
用途地域界	-----
市 界	-----
境界線	-----
種 別 率・容 積 率	(注)
(注)	(注)
第一種低層住居専用地域	■
第二種低層住居専用地域	■
第一種中高層住居専用地域	■
第二種中高層住居専用地域	■
第一種住居地域	■
第二種住居地域	■
準住居地域	■
近隣商業地域	■
商業地域	■
準工業地域	■
工業専用地域	■
風致地区	■
特別用途地区	■
臨港地区	■
特別緑地保全地区	■
都市計画道路(幅員10m以上)	———
自動車専用道路(幅員10m以上)	———
都市高速鉄道	———
軌道	———
都市計画公園	■
都市計画緑地	■
都市計画墓場	■
防砂の施設	■

