別添３

平　面　図

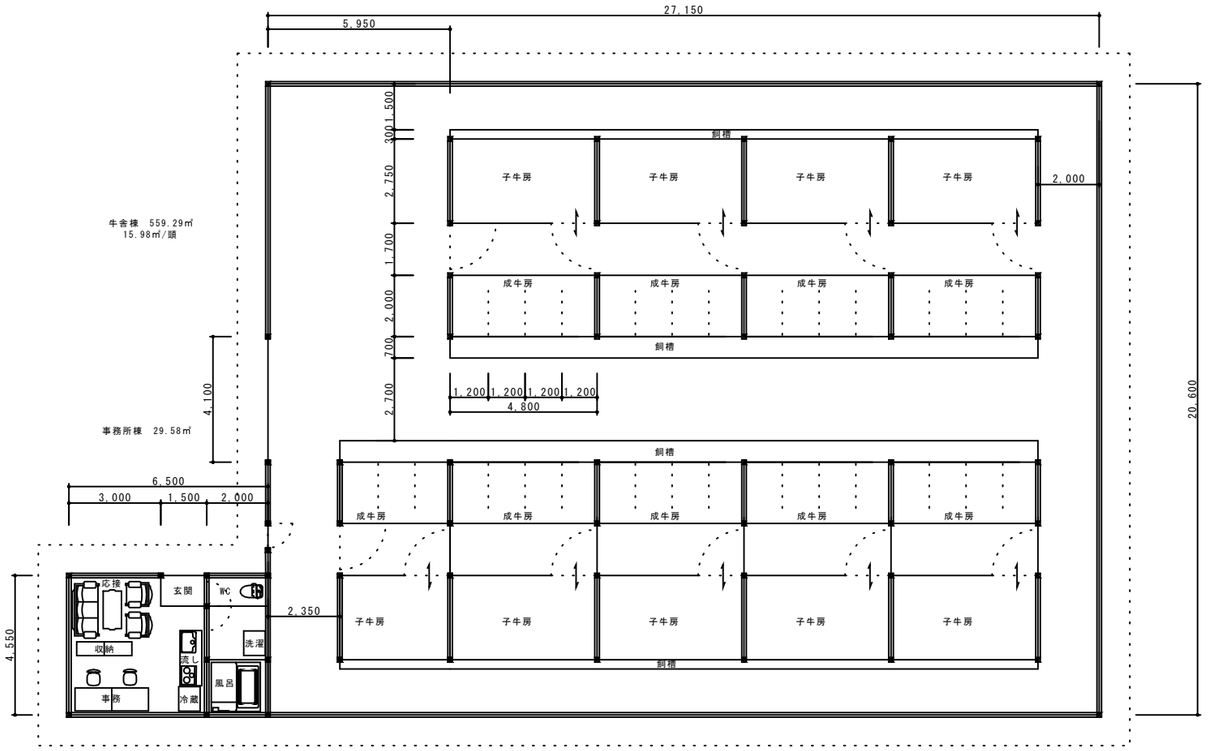

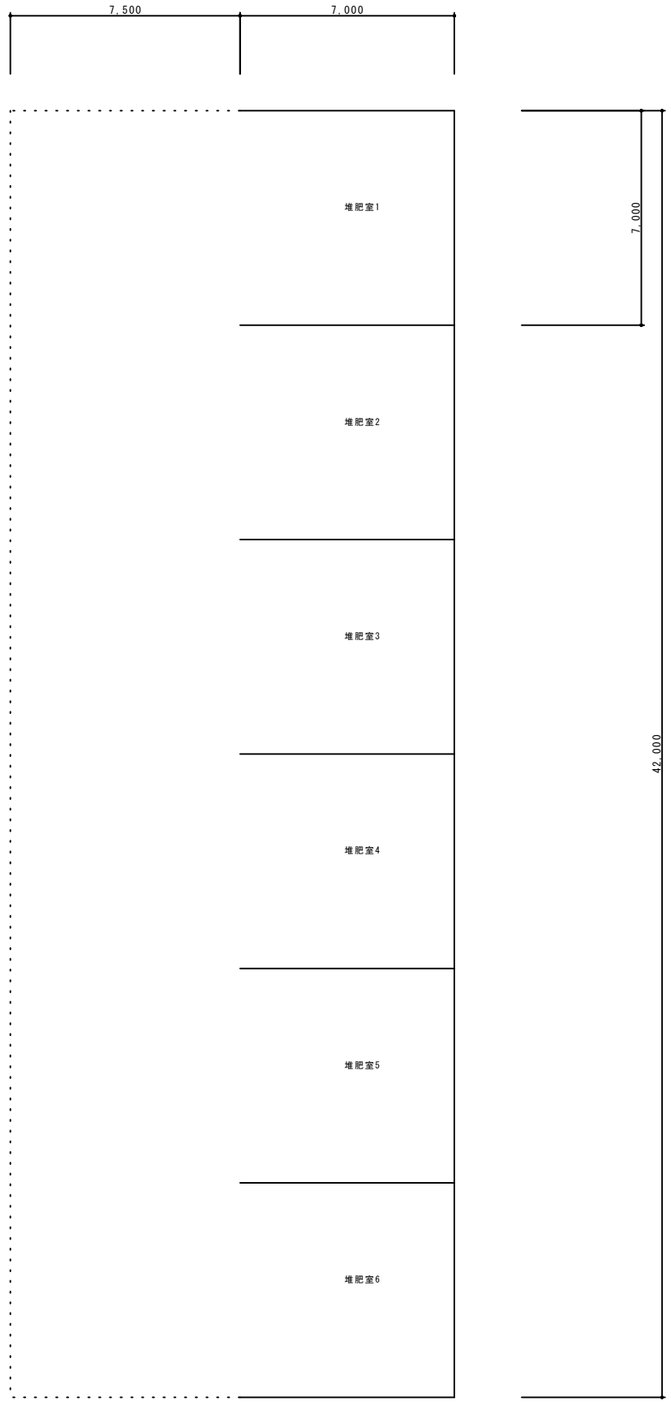

堆肥舎棟

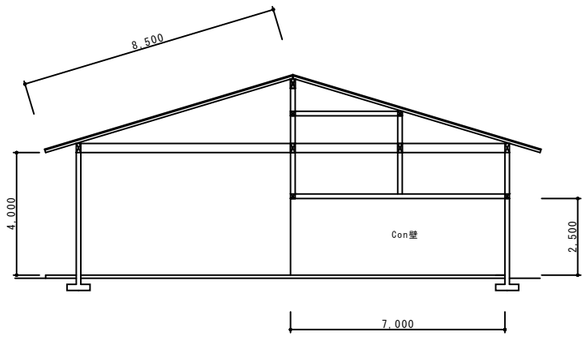
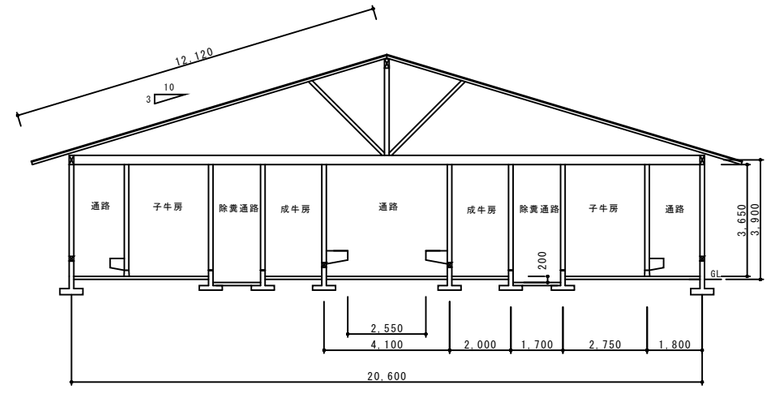
牛舎棟